

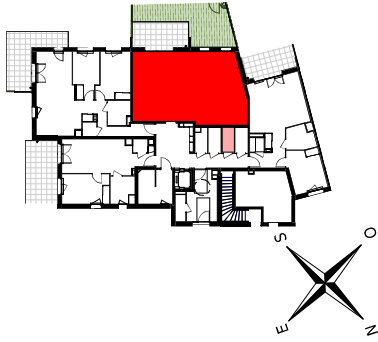


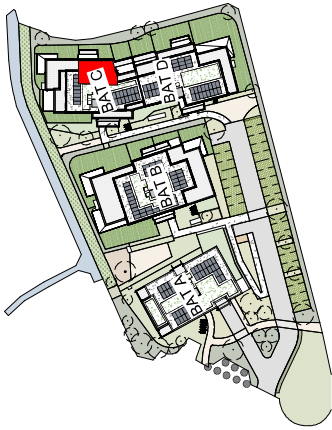

Le MONT CHARVET - route de Lyon, lieu-dit La Grande Forêt 73160 COGNIN

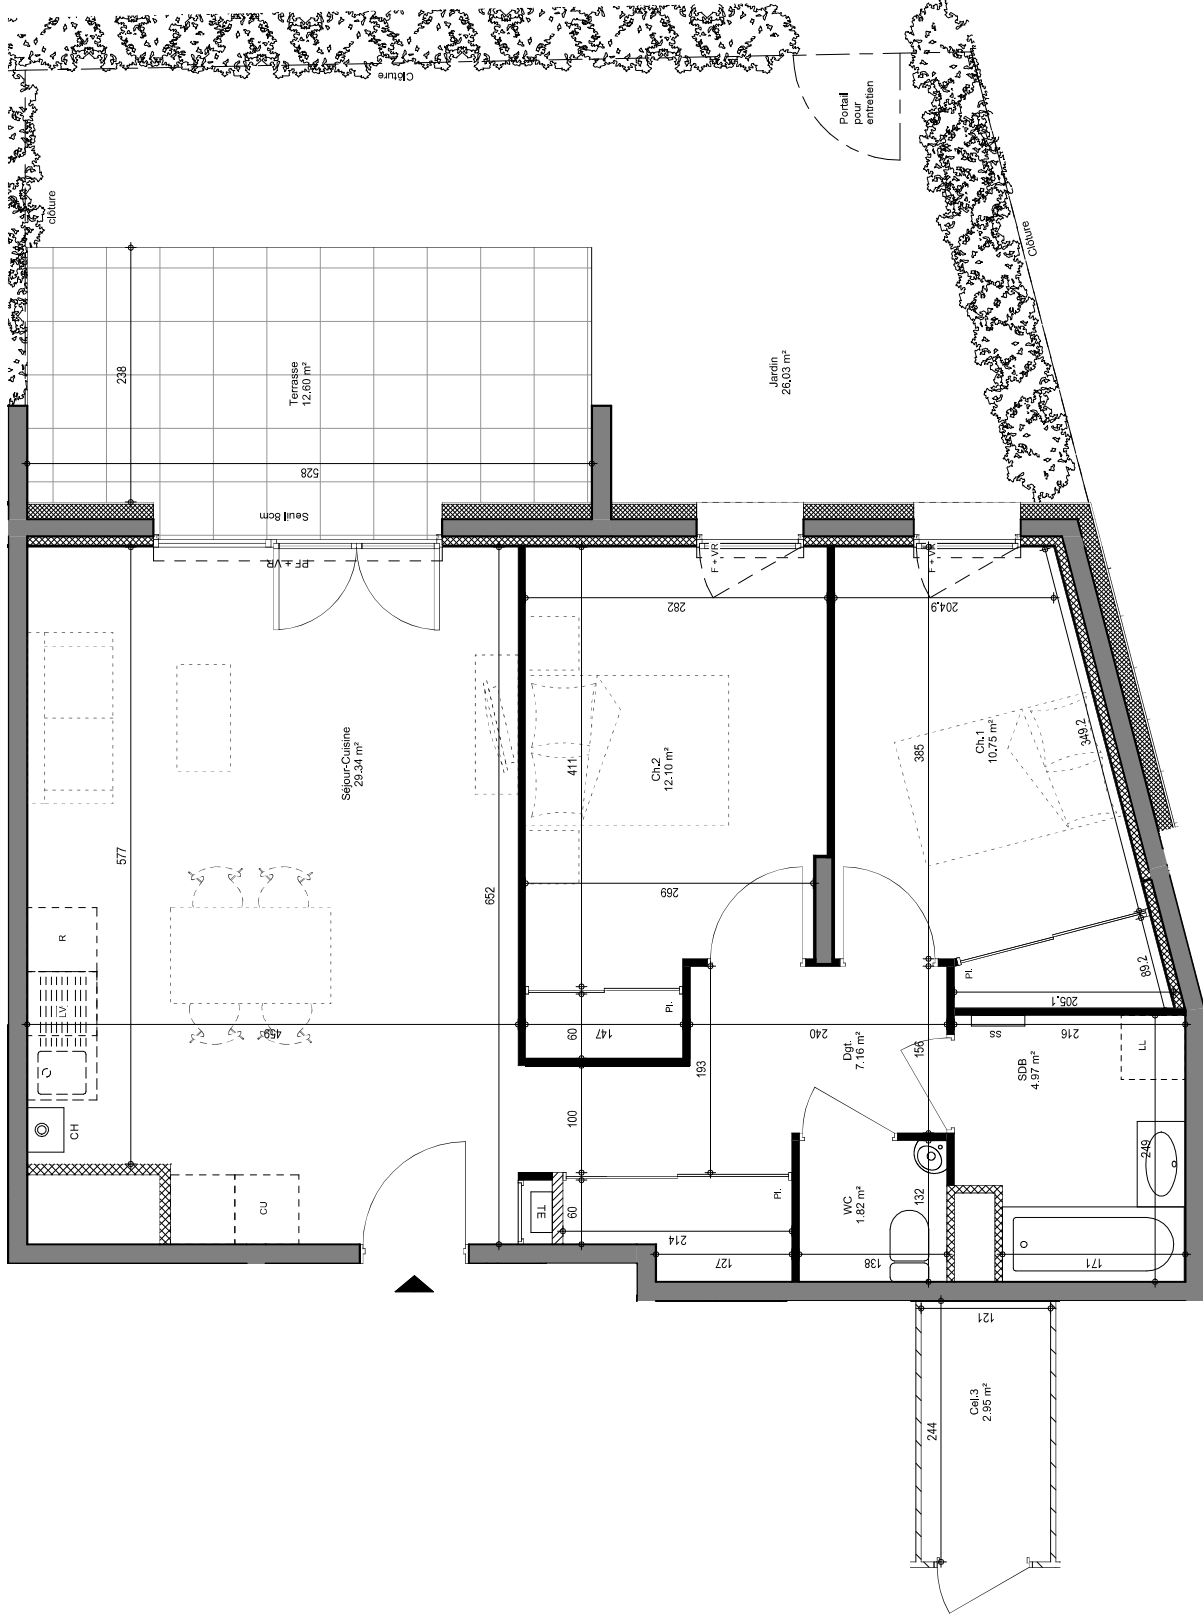

PLAN DE COMMERCIALISATION

RDC T3 N° C003 de base

LEGENDE :

TABLEAU DE SURFACES	(y compris placards)
Séjour-Cuisine	29.34
Ch.1 + Pl.	10.75
Ch.2 + Pl.	12.10
SDB	4.97
WC	1.82
Dgt + Pl.	7.16
Total surface habitable	66.14 m²
Cellier	2.85 m²
Terrasse	12.60
Jardin	26.03
Total surface extérieure	38.63 m²

Hauteur sous-plafond courant :
230 cm

INDICE DATE

0 Novembre 2024

PLANTÉ
COMMERCIALISATION

Format A3



Ce document est un plan de commercialisation. Les cotes, les surfaces et les gaines sont susceptibles de modifications dues aux contraintes techniques de construction. Les relobées, soffites et faux-plafonds dus aux contraintes techniques peuvent exister. Les meubles dessinés sur ce plan ne sont qu'indicatifs et ne seront pas fournis par la SARL.