



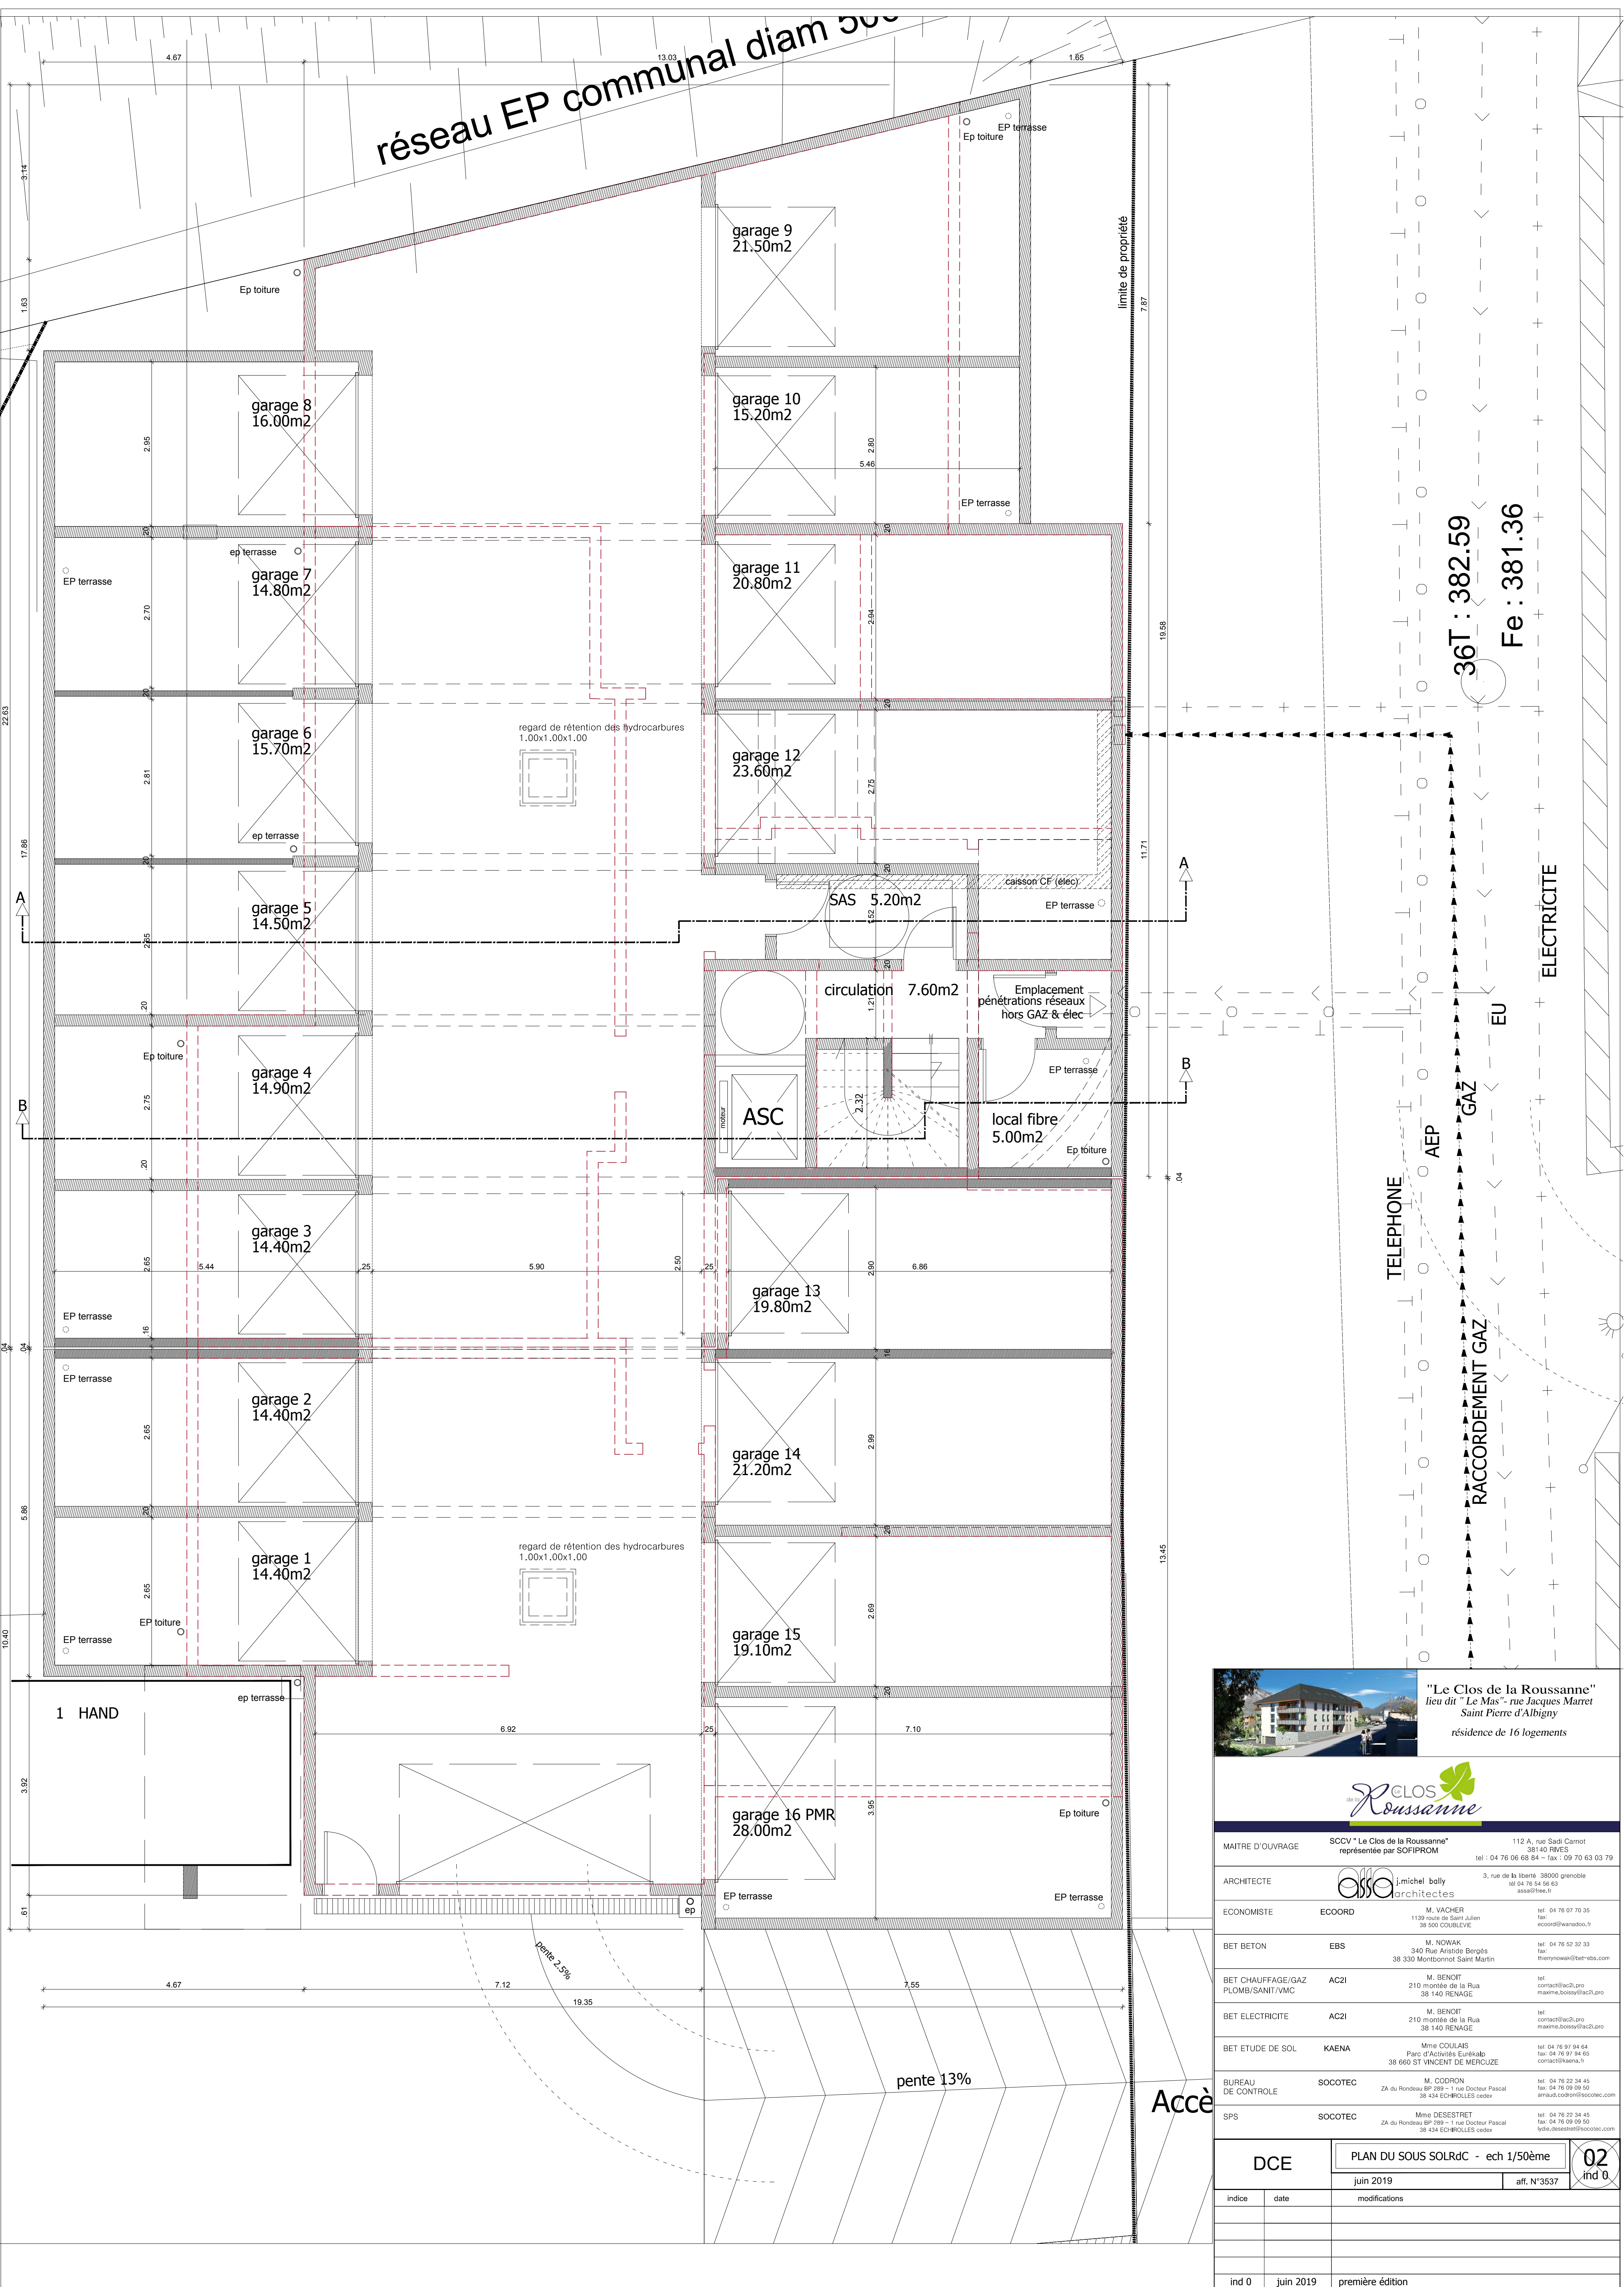



"Le Clos de la Roussanne"
lieu dit " Le Mas" - rue Jacques Marret
Saint Pierre d'Albigny
résidence de 16 logements

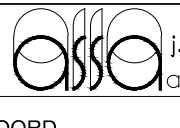

MAITRE D'OUVRAGE	SCCV " Le Clos de la Roussanne" représentée par SOFIPROM	112 A, rue Sadi Carnot 38140 RIVES tel : 04 76 06 68 84 - fax : 09 70 63 03 79
ARCHITECTE	 J. MICHEL BALLY architectes	3, rue de la liberté - 38000 GRENOBLE tel 04 76 54 56 63 asso@mba.fr
ECONOMISTE	ECOORD	M. VACHER 1139 route de Saint Julien 38 500 COULLEVIE tel: 04 76 07 70 35 fax: ecoord@wanadoo.fr
BET BETON	EBS	M. NOWAK 340 Rue Aristide Bergès 38 330 Montbonnot Saint Martin tel: 04 76 52 32 33 fax: thierry.nowak@bet-ebc.com
BET CHAUFFAGE/GAZ PLOMB/SANIT/VMC	AC2I	M. BENOIT 210 montée de la Rua 38 140 RENAGE tel: contact@ac2i.pro maxime.boissy@ac2i.pro
BET ELECTRICITE	AC2I	M. BENOIT 210 montée de la Rua 38 140 RENAGE tel: contact@ac2i.pro maxime.boissy@ac2i.pro
BET ETUDE DE SOL	KAENA	Mme COULAIS Parc d'Activités Eurêkalp 38 660 ST VINCENT DE MERCUZE tel: 04 76 97 84 64 fax: 04 76 09 09 50 contact@kaena.fr
BUREAU DE CONTROLE	SOCOTEC	M. CODRON ZA du Rondou BP 289 - 1 rue Docteur Pascal 38 434 ECHEVOLES redev tel: 04 76 22 34 45 fax: 04 76 09 09 50 arnaud.codron@socotec.com
SPS	SOCOTEC	Mme DESESTRET ZA du Rondou BP 289 - 1 rue Docteur Pascal 38 434 ECHEVOLES redev tel: 04 76 22 34 45 fax: 04 76 09 09 50 lydia.desestret@socotec.com

DCE		PLAN DU SOUS SOLRdC - ech 1/50ème		02 ind 0
		juin 2019	aff. N°3537	
indice	date	modifications		
ind 0	juin 2019	première édition		