
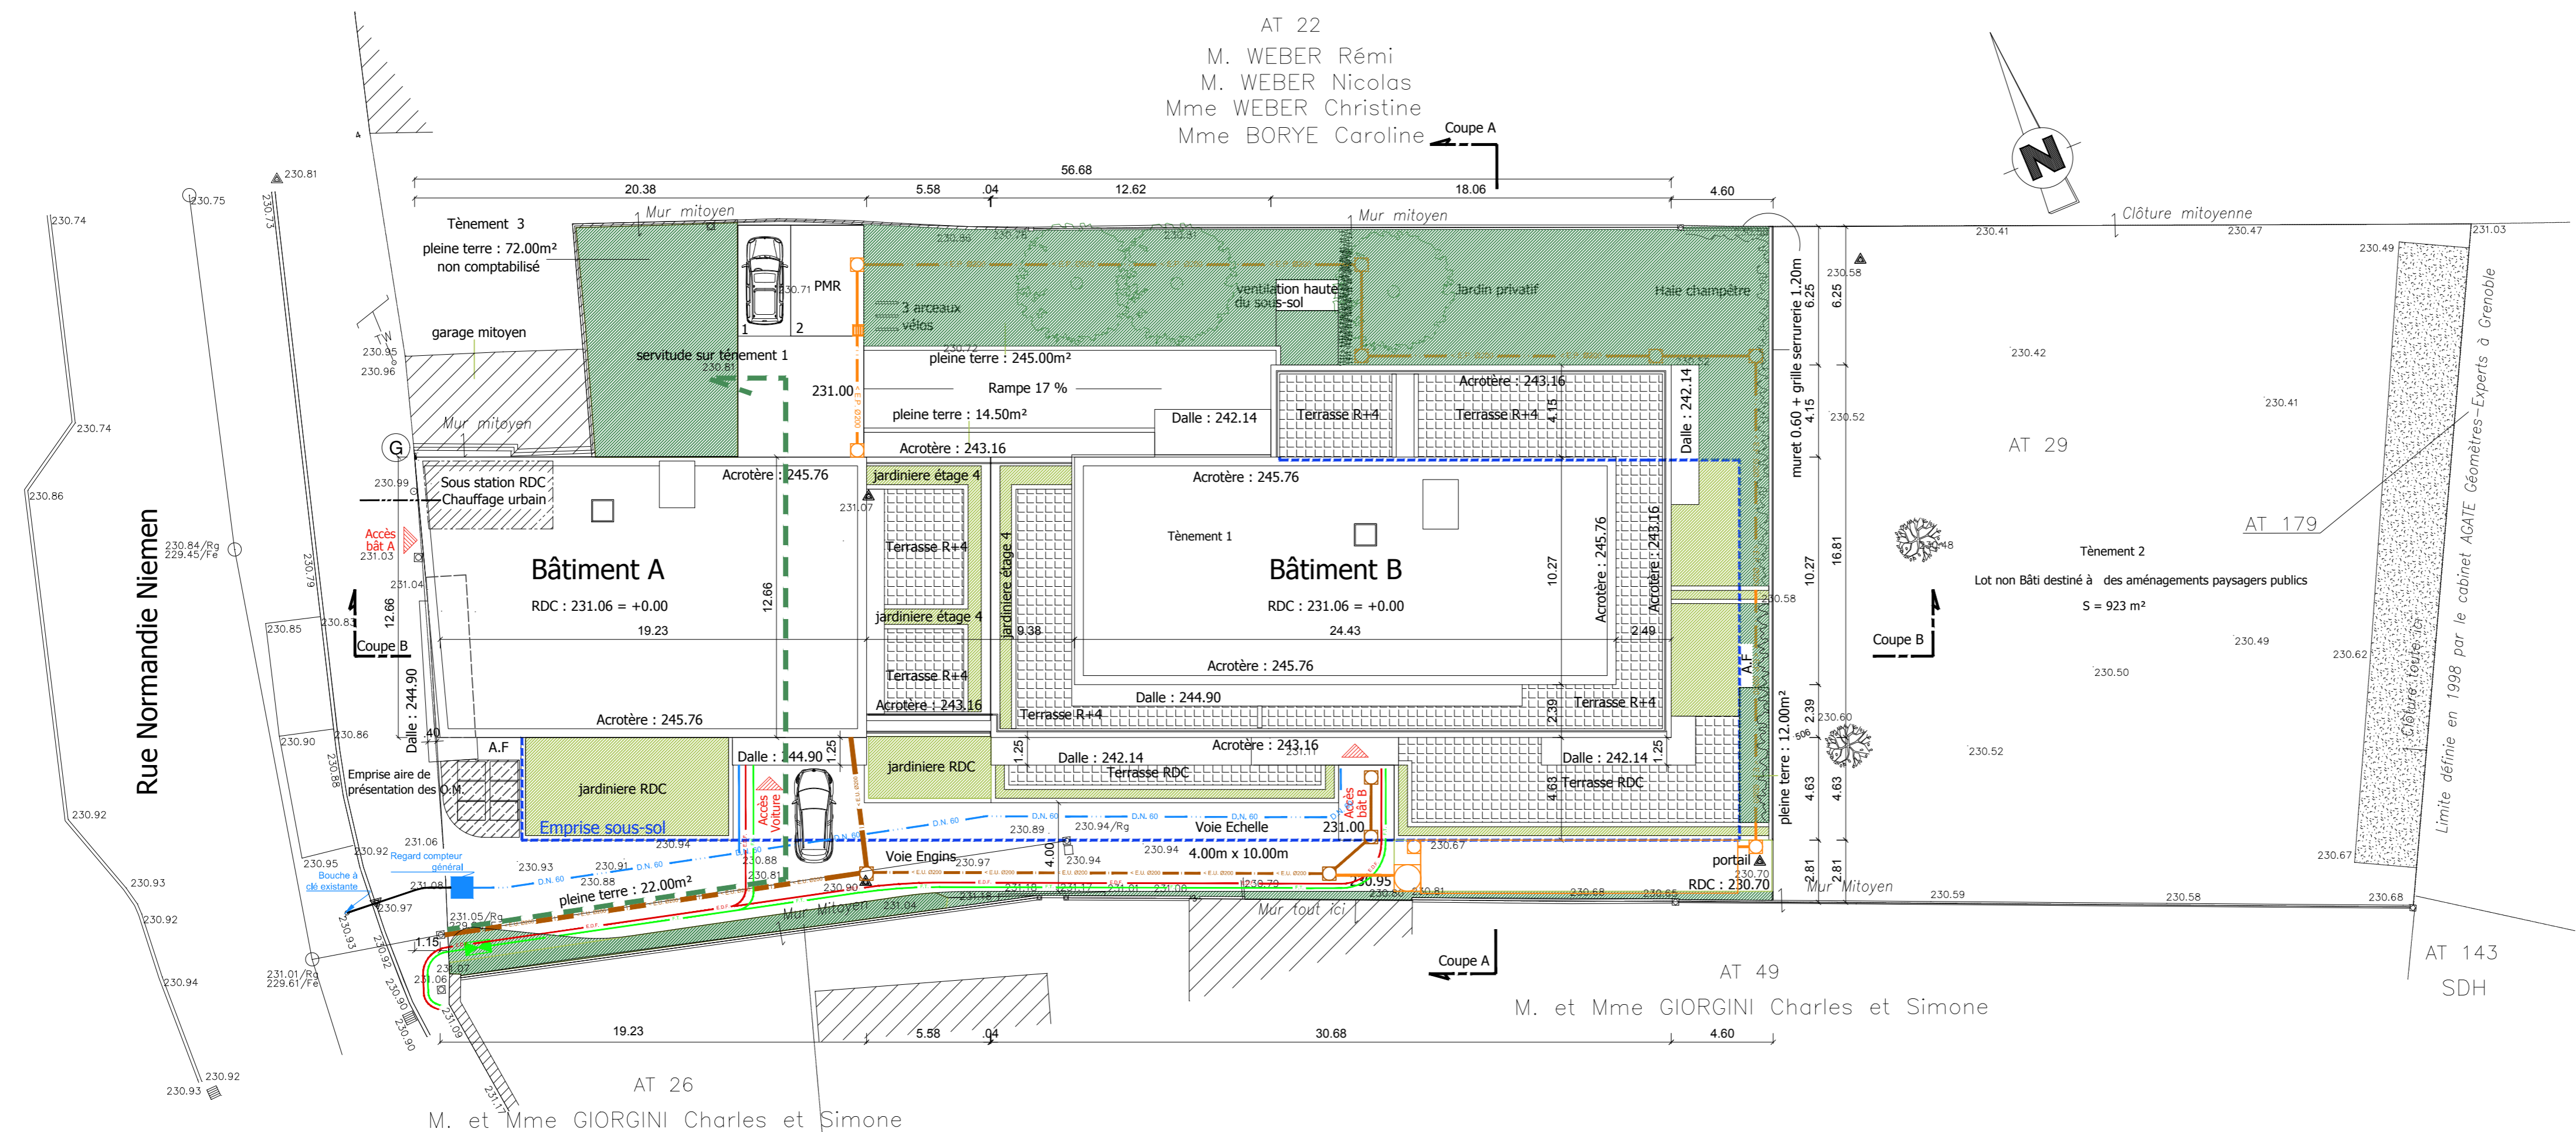


AT 22
M. WEBER Rémi
M. WEBER Nicolas
Mme WEBER Christine
Mme BORYE Caroline

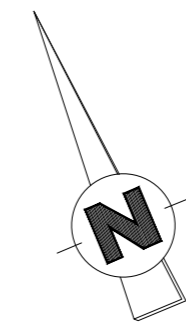

LE DUO

35 logements
6 rue Normandie Niemen
ECHIROLLES

DOSSIER : Permis de construire

Plan-Masse ech : 1/200

Surface Terrain :
Tènement 1+ Tènement 3 : 1814.00m²

Surface pleine terre engazonnée
289.0m² soit 15.9%

Surface de plancher : 2513.70m²

- 2 parkings extérieurs au RDC
Dont 1 PMR
- 6 garages au RDC
- 29 garages au Sous sol

37 Places de stationnements

Locaux vélos : 68.00m²

SOFIRALP
PROMOTEUR - CONSTRUCTEUR

112 Rue Sadi Carnot 38340 RIVES
Tel : 04 76 06 68 84

architectes
ASSA
3 rue du Martinière
38000 Grenoble
Tel 04 76 54 56 63
assa@free.fr

ASSA le : 14/05/2019
AFF : 3544
ASSA le : 01/07/2019

PC 2

Plan-Masse ech : 1/200

Modifié suite à la réunion du 28 06 2019 avec les services techniques de ma métro