

BY2001 - SAINT ETIENNE DE CROSSEY

RUE DES TILLEULS
38960 SAINT ETIENNE DE CROSSEY


PRO

BY2001_PRO.201 Plan RDC_Bâtiment A

éch : 1:100

24/02/2021



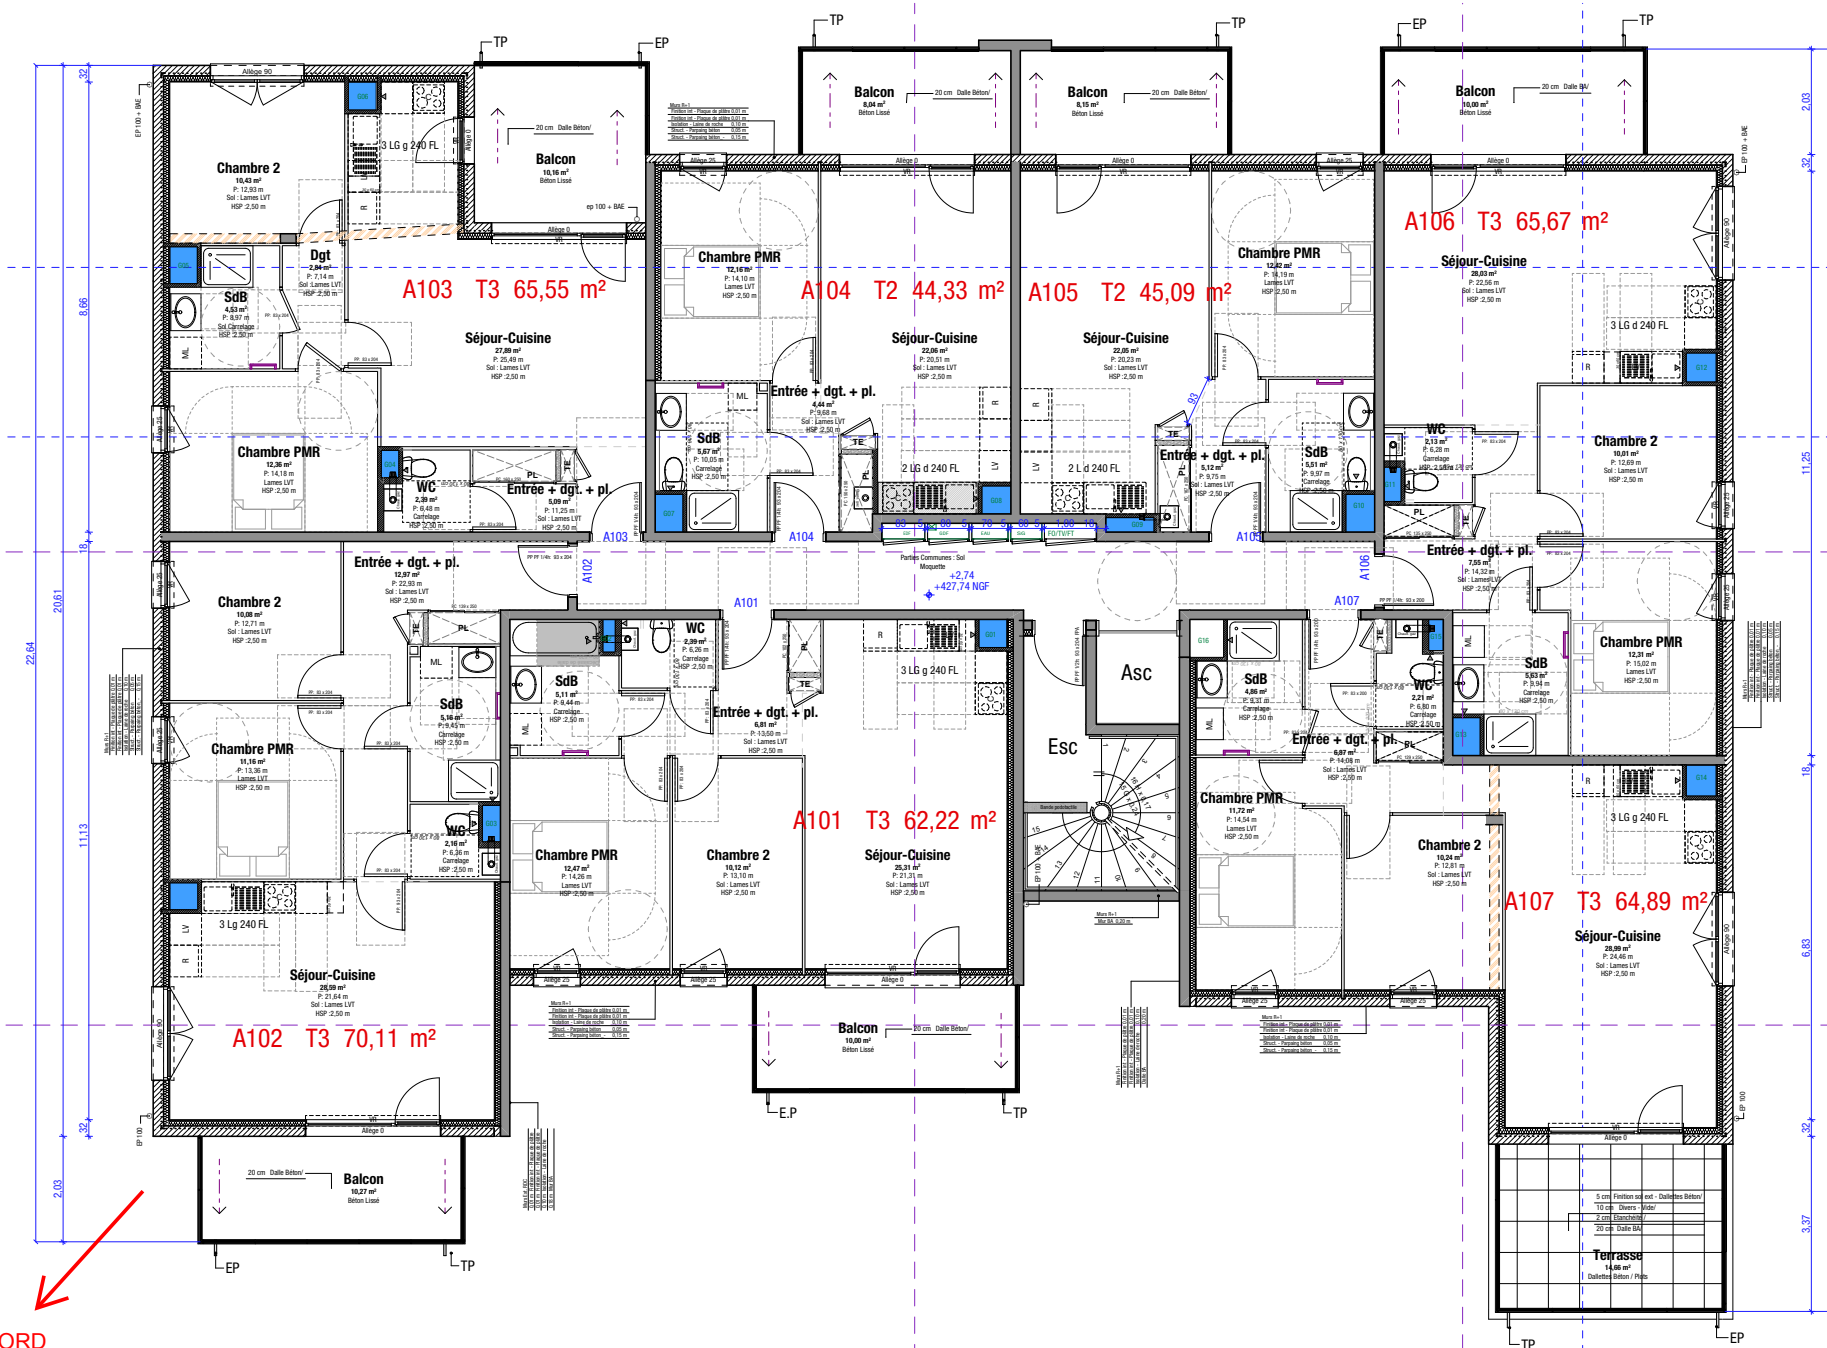

NORD



BY2001 - SAINT ETIENNE DE CROSSEY

RUE DES TILLEULS
38960 SAINT ETIENNE DE CROSSEY

PRO

BY2001_PRO.202 Plan R+1-R+2_Bâtiment A

éch : 1:100

24/02/2021