



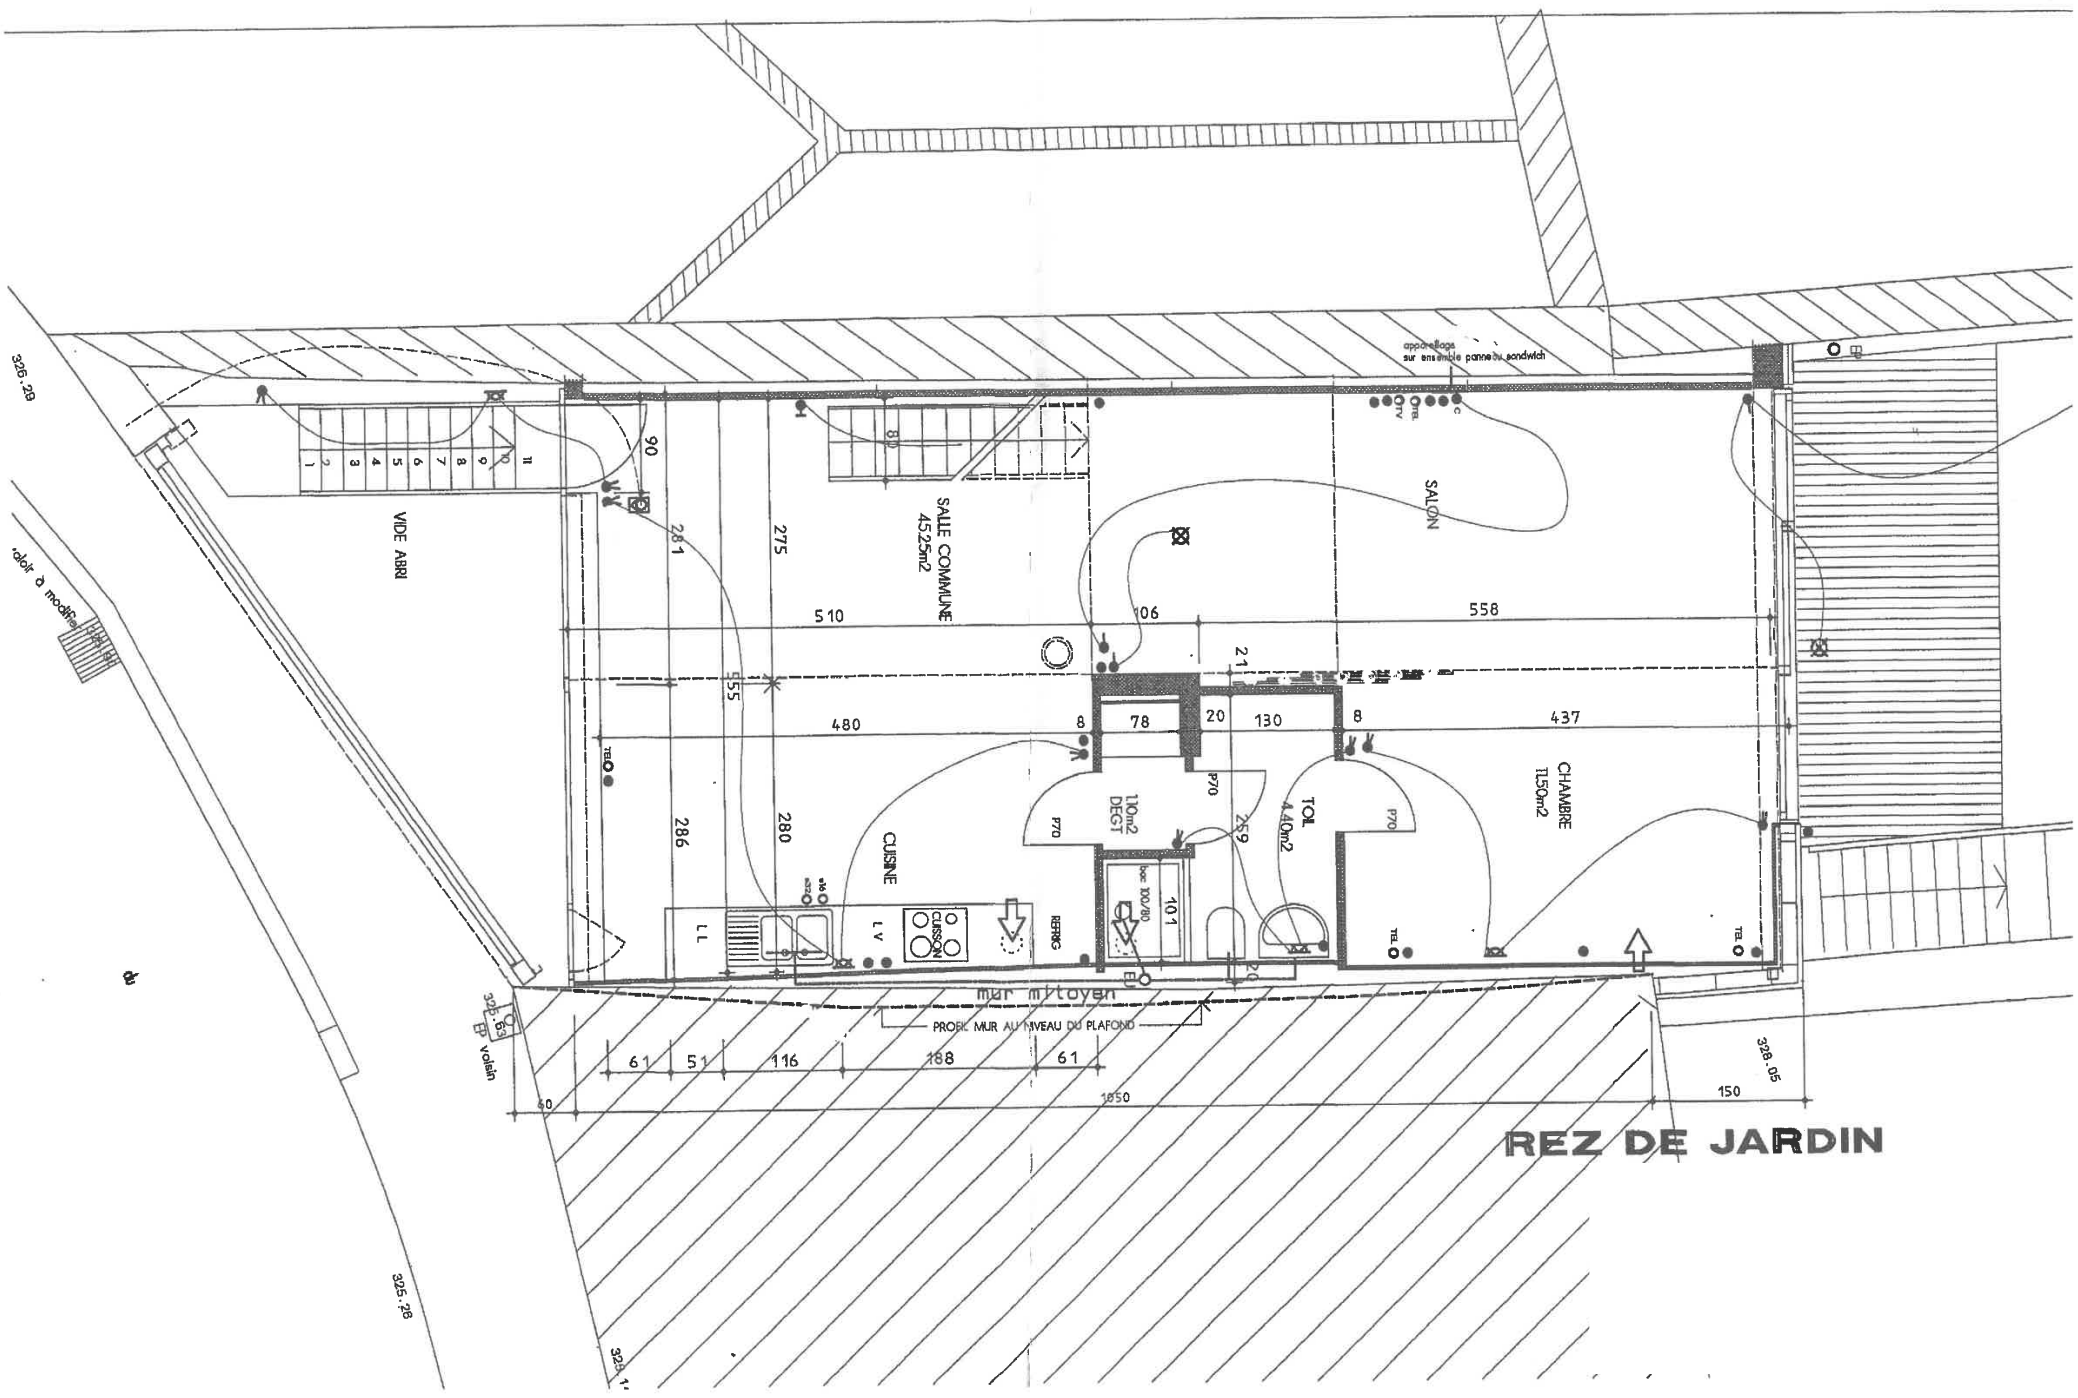

appareillage
sur une seule panne sandwich

SALON

45,25m²

VIDE ABRRI

CHAMBRE
11,50m²

CUISINE



PROF. MUR AU NIVEAU DU PLAFOND

REZ DE JARDIN

326.28

sol à modifier

da

326.28

326.11

326.51
EP
voien

326.05

150

1850

61

51

116

188

61




















90

281

275

510

558

211

78

20

130

8

437

480

286

280

259

101

















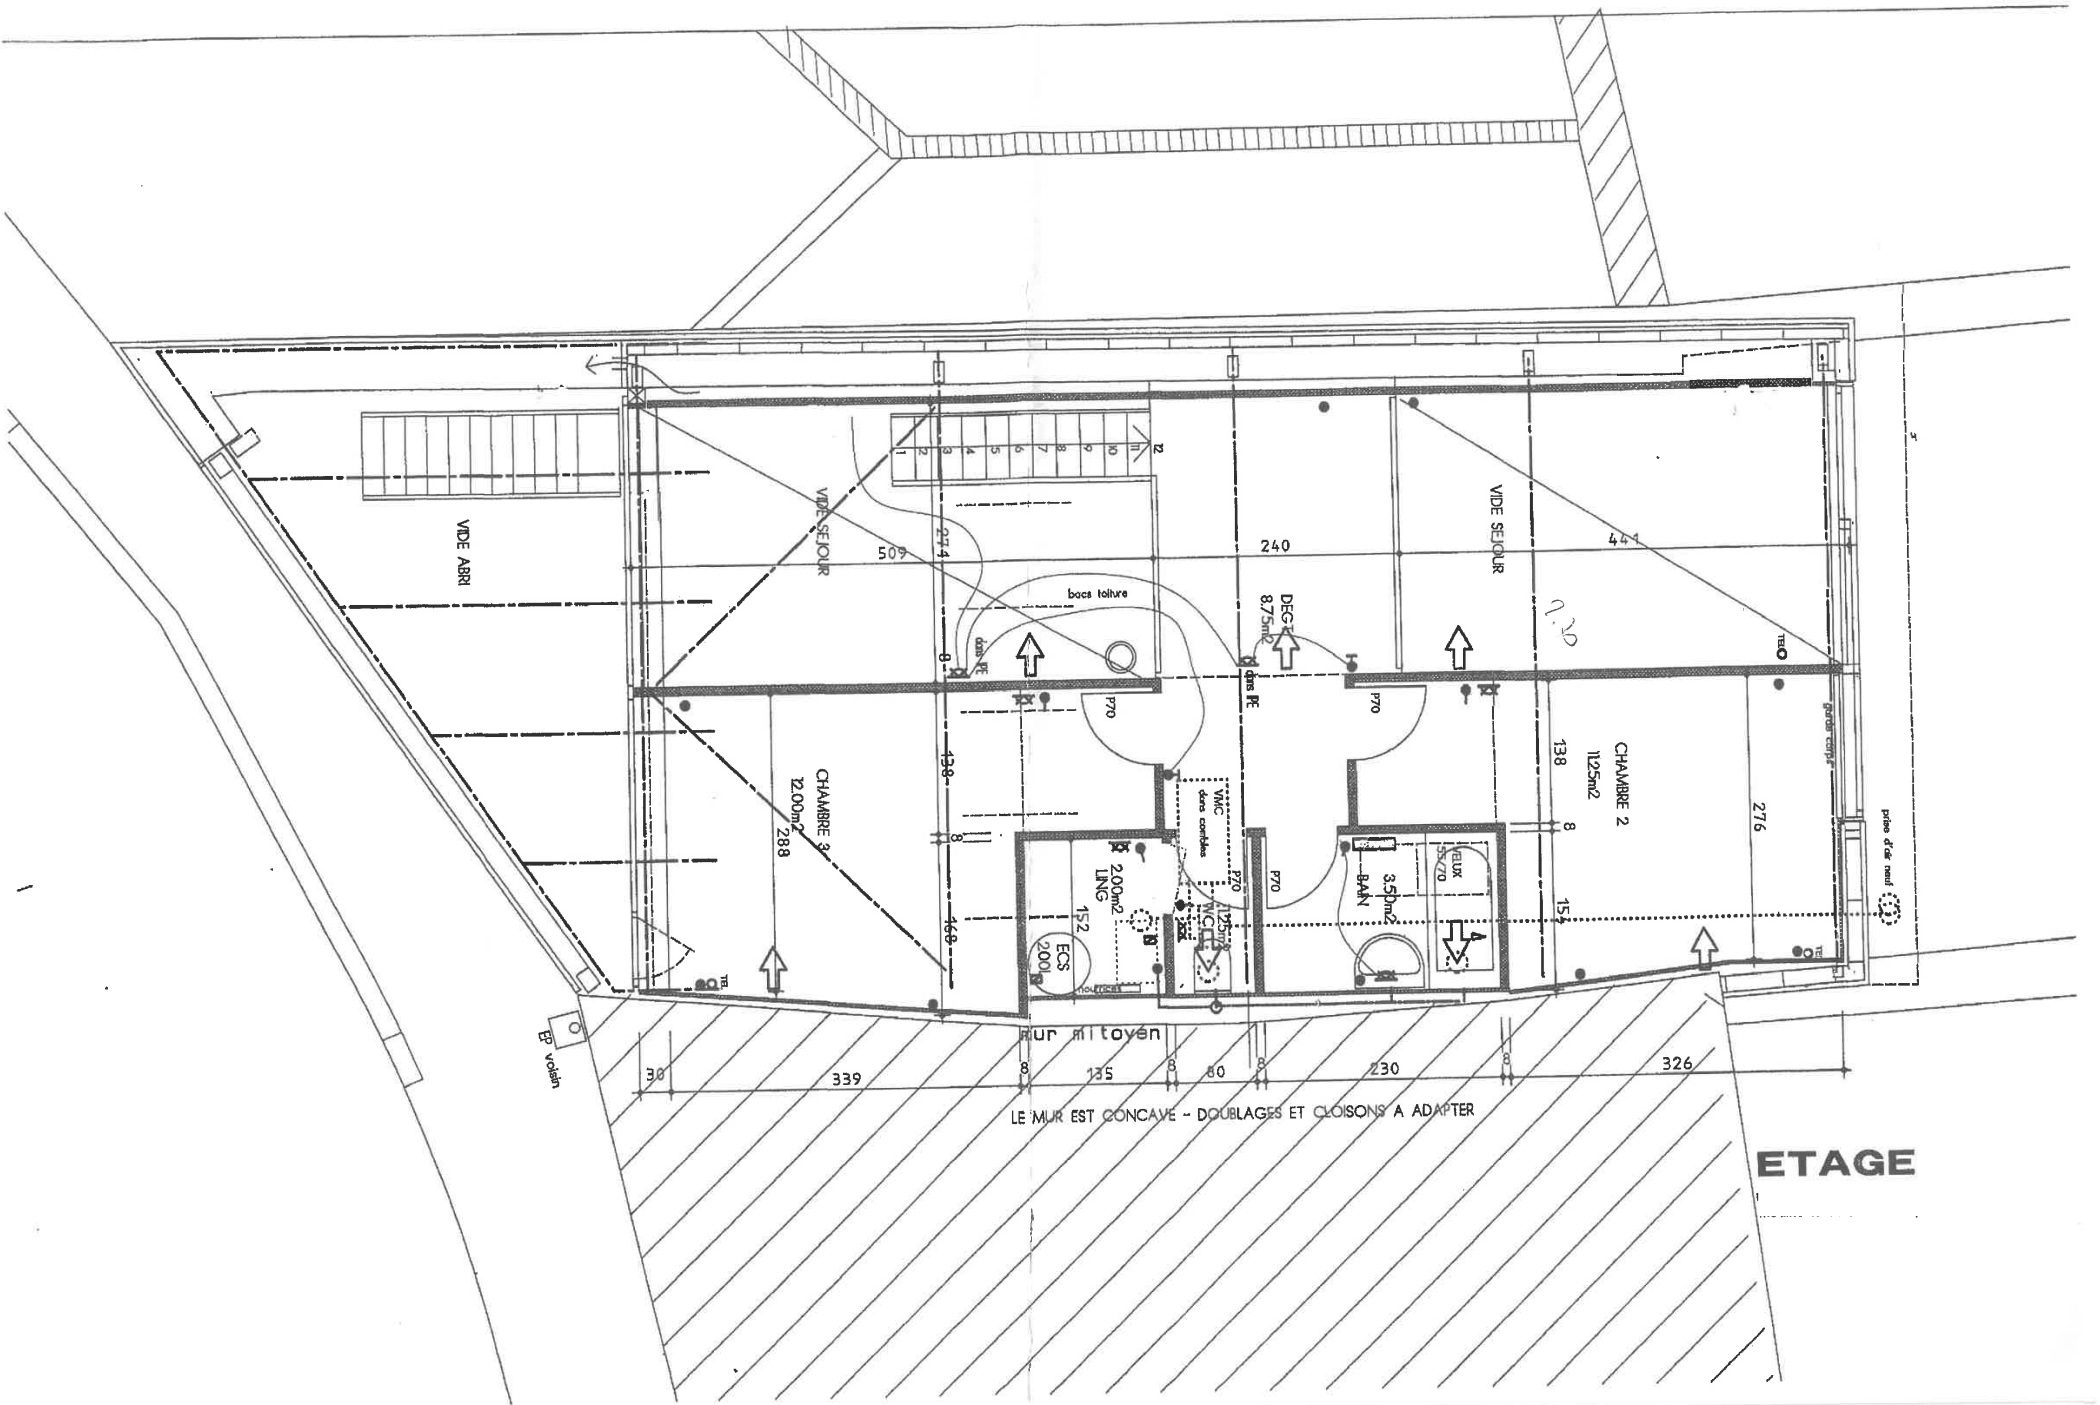

ETAGE

LE MUR EST CONCAVE - DOUBLAGES ET CLOISONS A ADAPTER

MUR MITOYEN

ET voisin

prise d'air nuit

vid