


EUREKA
GÉOMÈTRE - EXPERT

68, rue Louis Berthollet - 73 000 CHAMBÉRY
Tél : 04.79.33.37.18
contact@eureka-ge.fr / www.eureka-ge.fr
David LEMARIE Géomètre-Expert DPLG
Successeur des cabinets
Jacques BARRAL et **Hubert CONSTANTIN**

Échelle : 1/250e
Réf. dossier : 19 292
Date : 15/03/2022
Indice : 2 | Pièces complémentaires
Chargé d'opération : ST
Système de coordonnées : LAMBERT 93 - Projection CC45 (Rattaché par GNSS au réseau TERIA)
Nivellement : Altitudes Normales NGF - IGN 69 (Rattaché par GNSS au réseau TERIA)

GÉOMÈTRE-EXPERT
GARANT D'UN CADRE DE VIE DURABLE

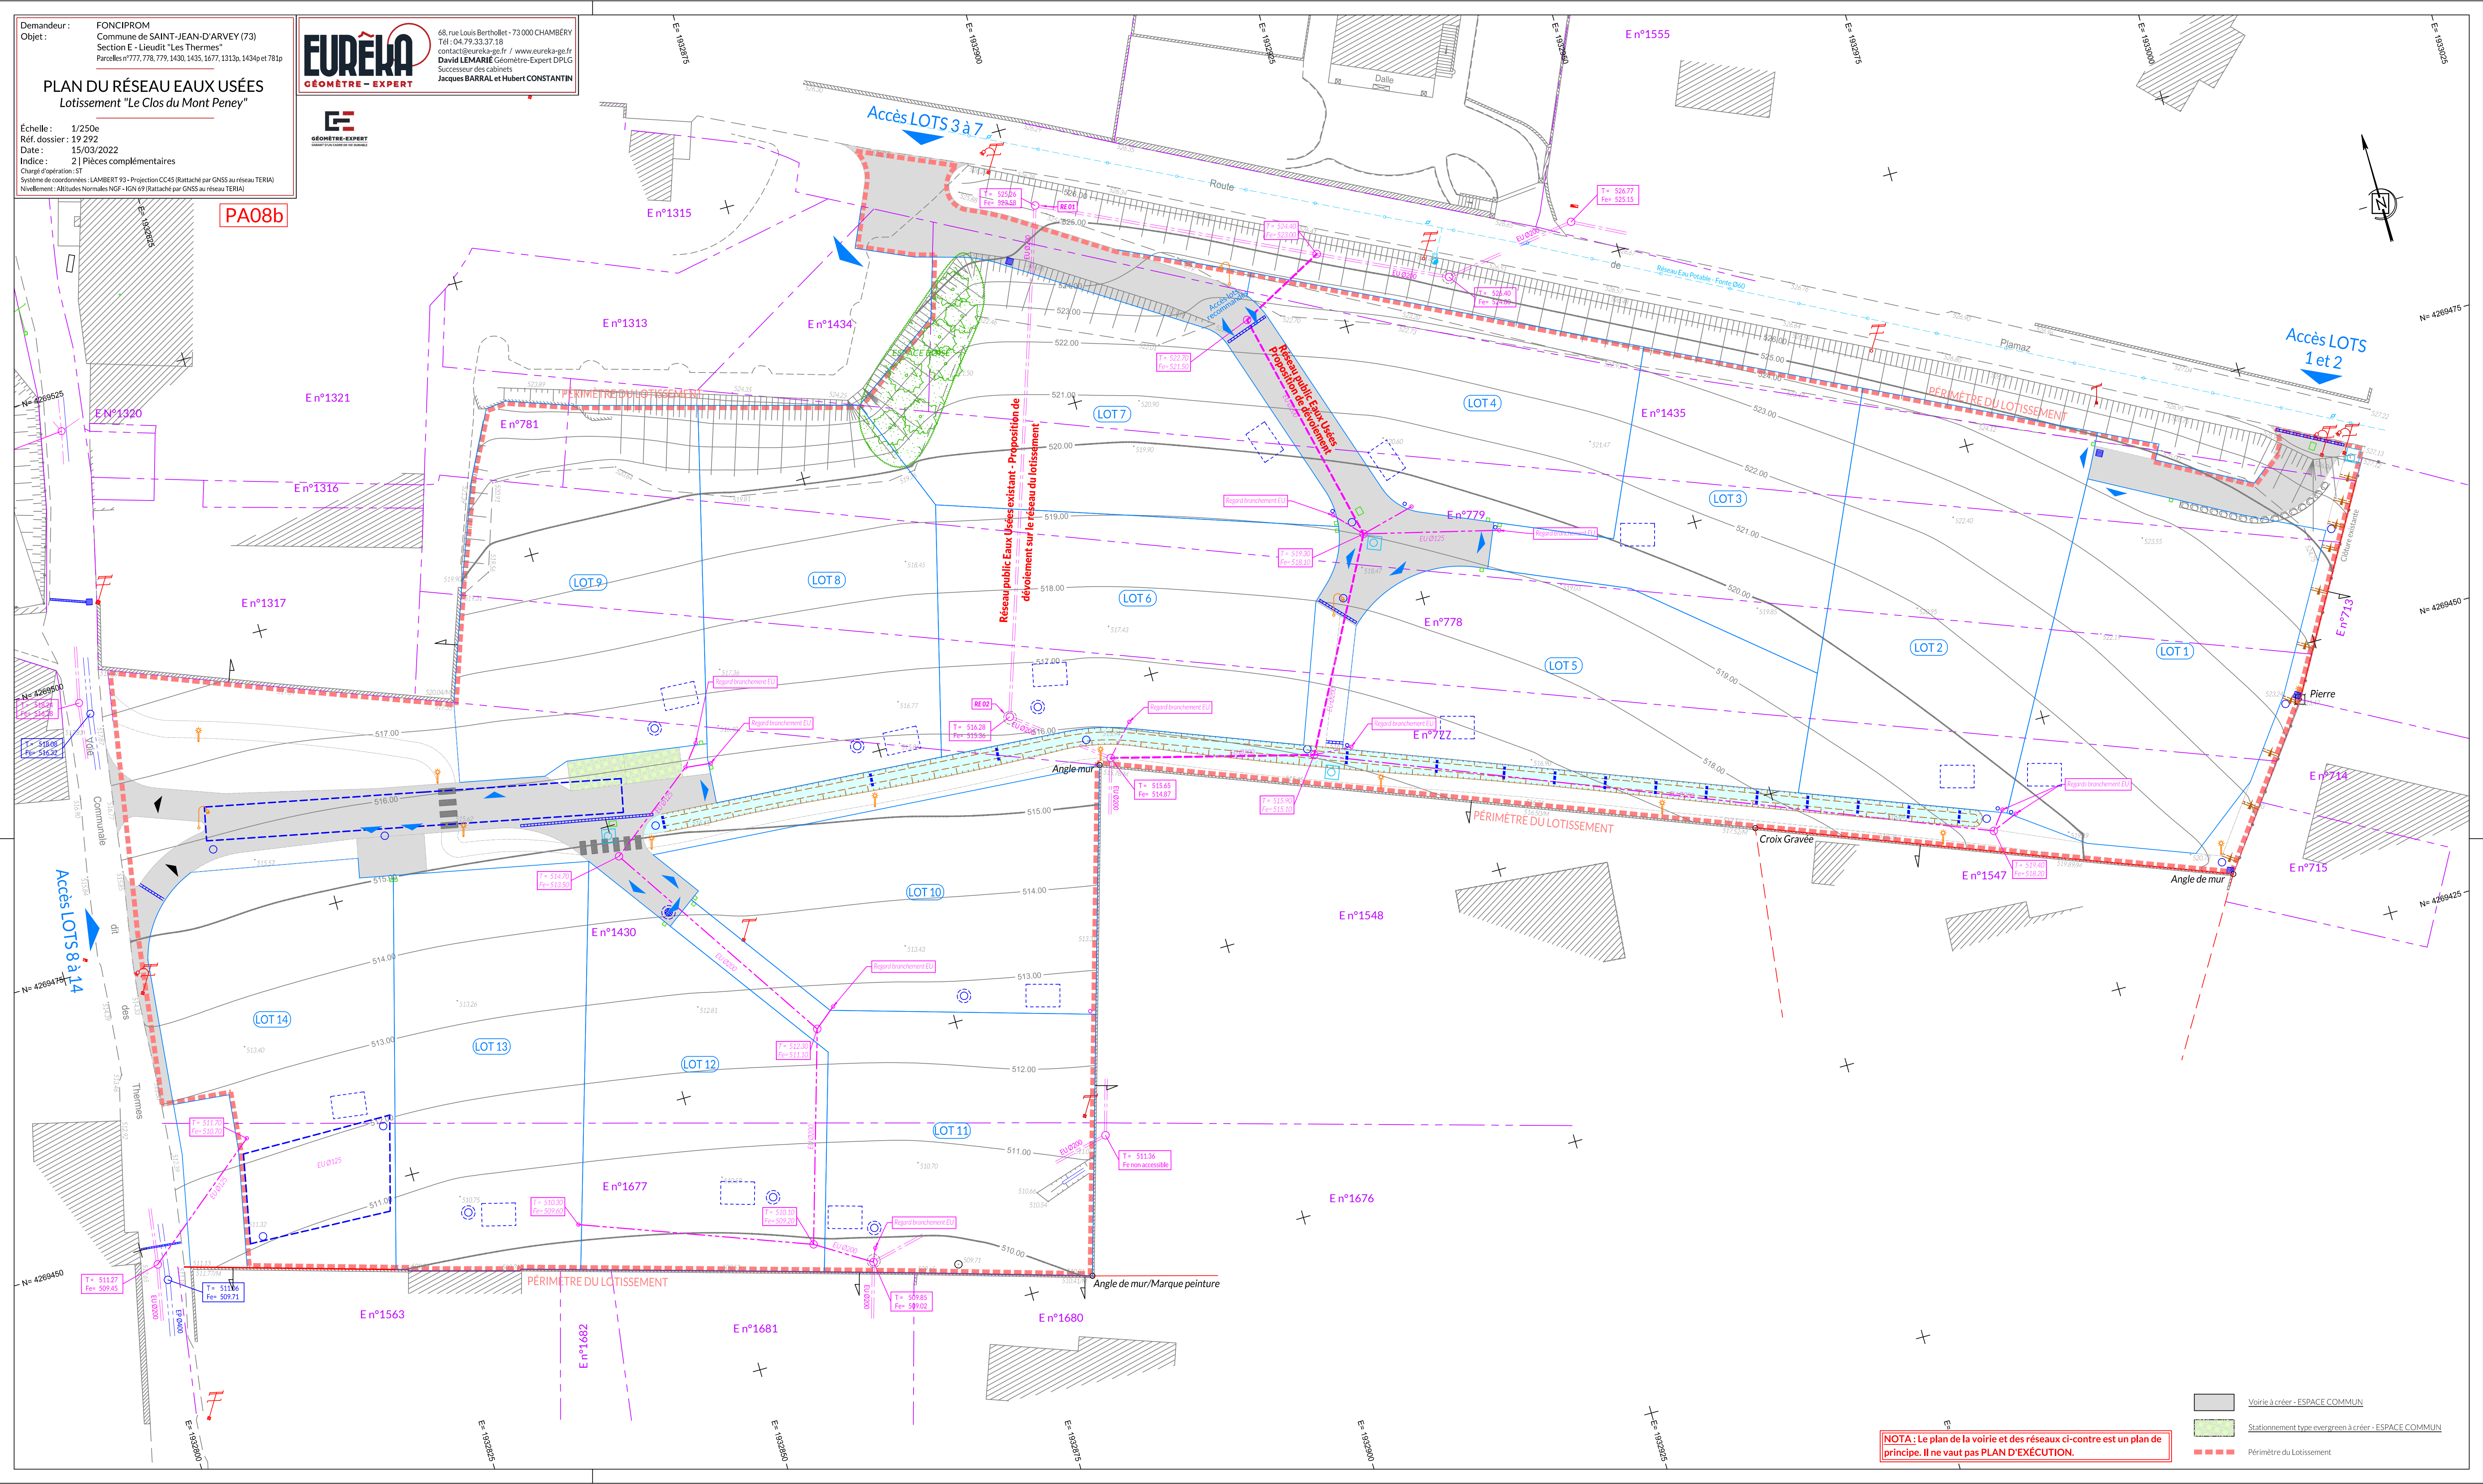

NOTA : Le plan de la voirie et des réseaux ci-contre est un plan de principe. Il ne vaut pas PLAN D'EXÉCUTION.

-  Voirie à créer - ESPACE COMMUN
-  Stationnement type evergreen à créer - ESPACE COMMUN
-  Périmètre du Lotissement