

Demandeur : FONCIPROM
Objet : Commune de SAINT-JEAN-D'ARVEY (73)
Section E - Lieudit "Les Thermes"
Parcelles n°777, 778, 779, 1430, 1435, 1677, 1313p, 1434p et 781p





PLAN DE LA VOIRIE
Lotissement "Le Clos du Mont Peney"

Echelle : 1/250e
Réf. dossier : 19 292
Date : 15/03/2022
Indice : 21 Pièces complémentaires
Chargé d'opération : ST
Système de coordonnées : LAMBERT 93 - Projection CC45 (Rattaché par GNSS au réseau TERIA)
Nivellement : Altitudes Normales NGF - IGN 69 (Rattaché par GNSS au réseau TERIA)

EUREKA
GÉOMÈTRE - EXPERT

68, rue Louis Berthollet - 73 000 CHAMBERY
Tél : 04 79 33 37 18
contact@eureka-ge.fr / www.eureka-ge.fr
DAVID LEMARIE Géomètre-Expert DPLG
Successeur des cabinets
Jacques BARRAL et Hubert CONSTANTIN

E
GÉOMÈTRE-EXPERT
GEOMETRE-EXPERT

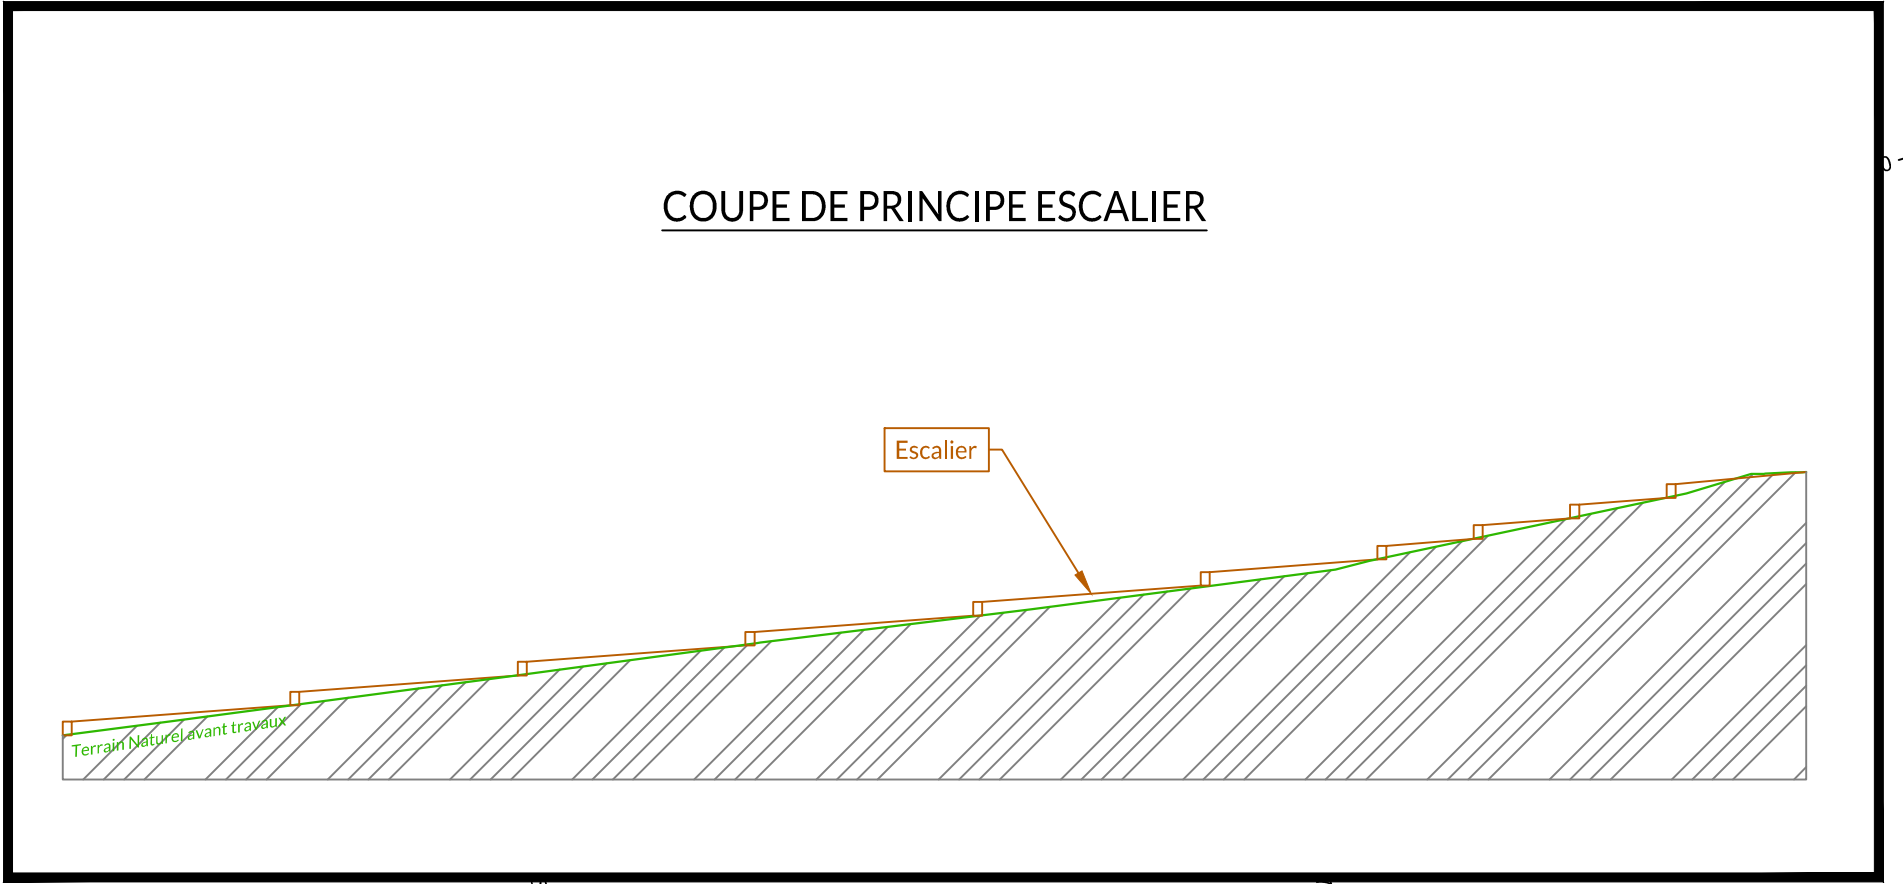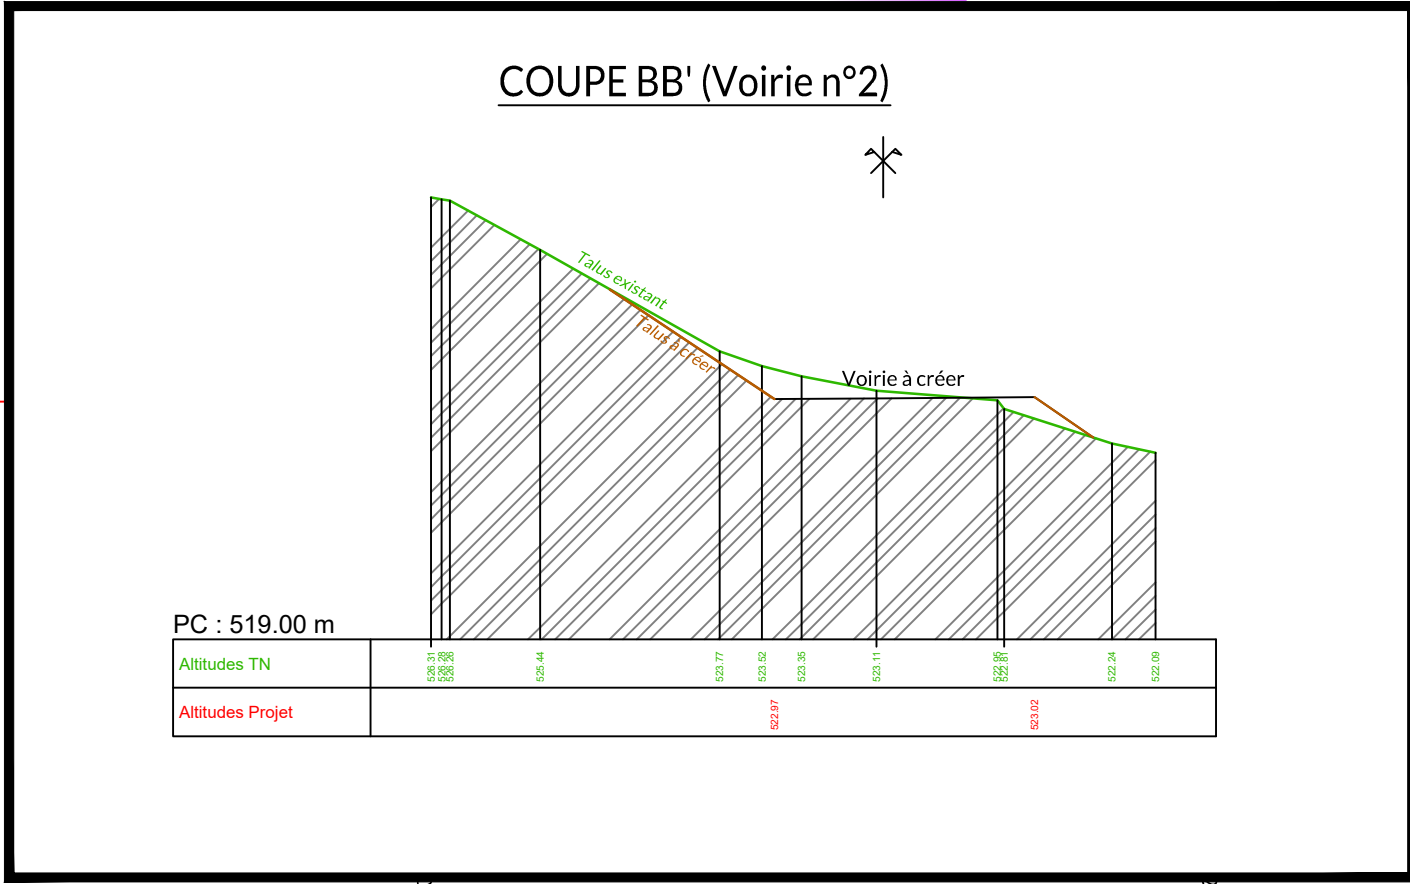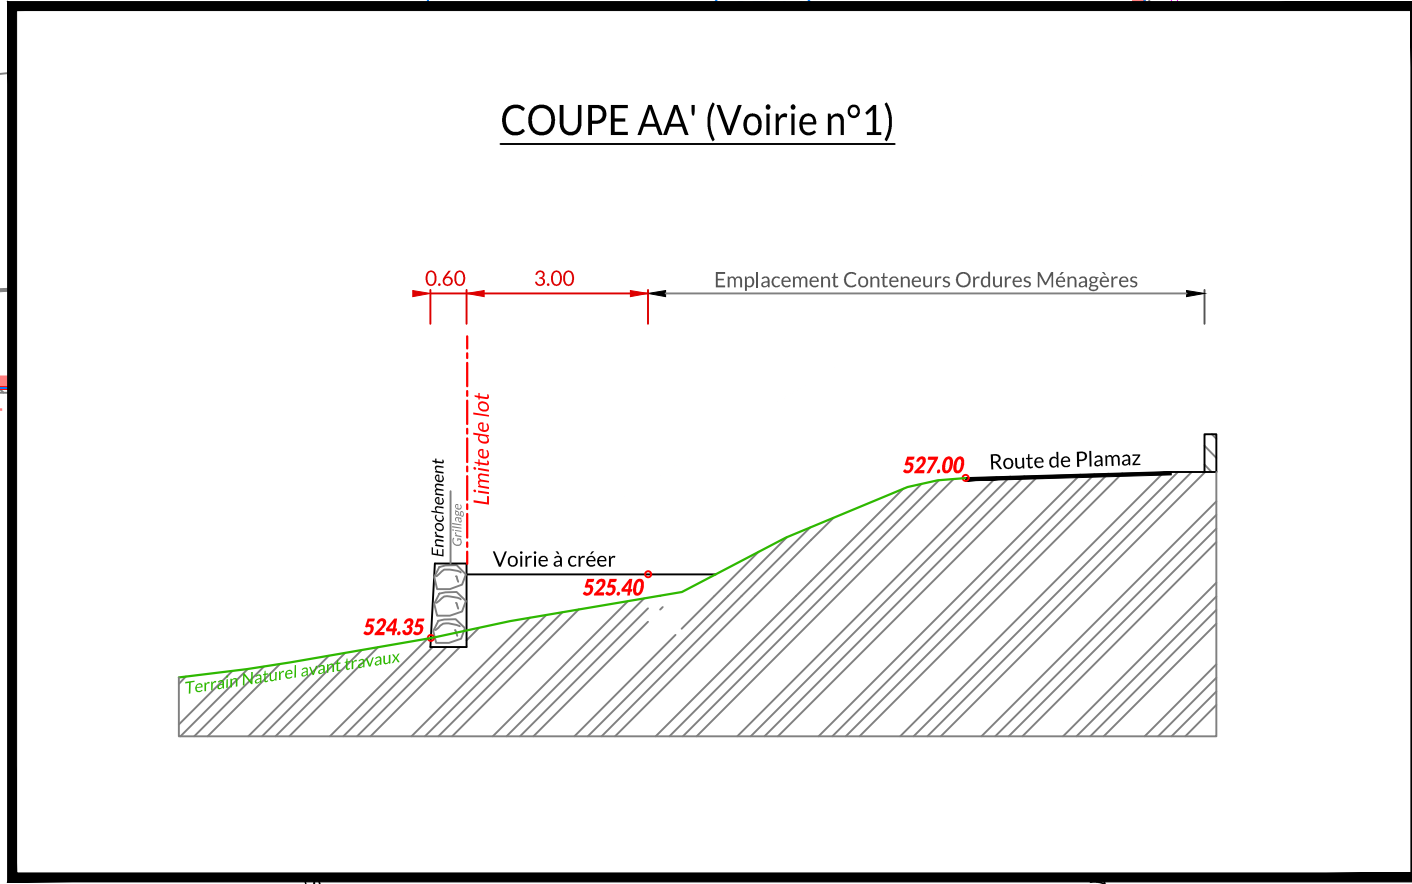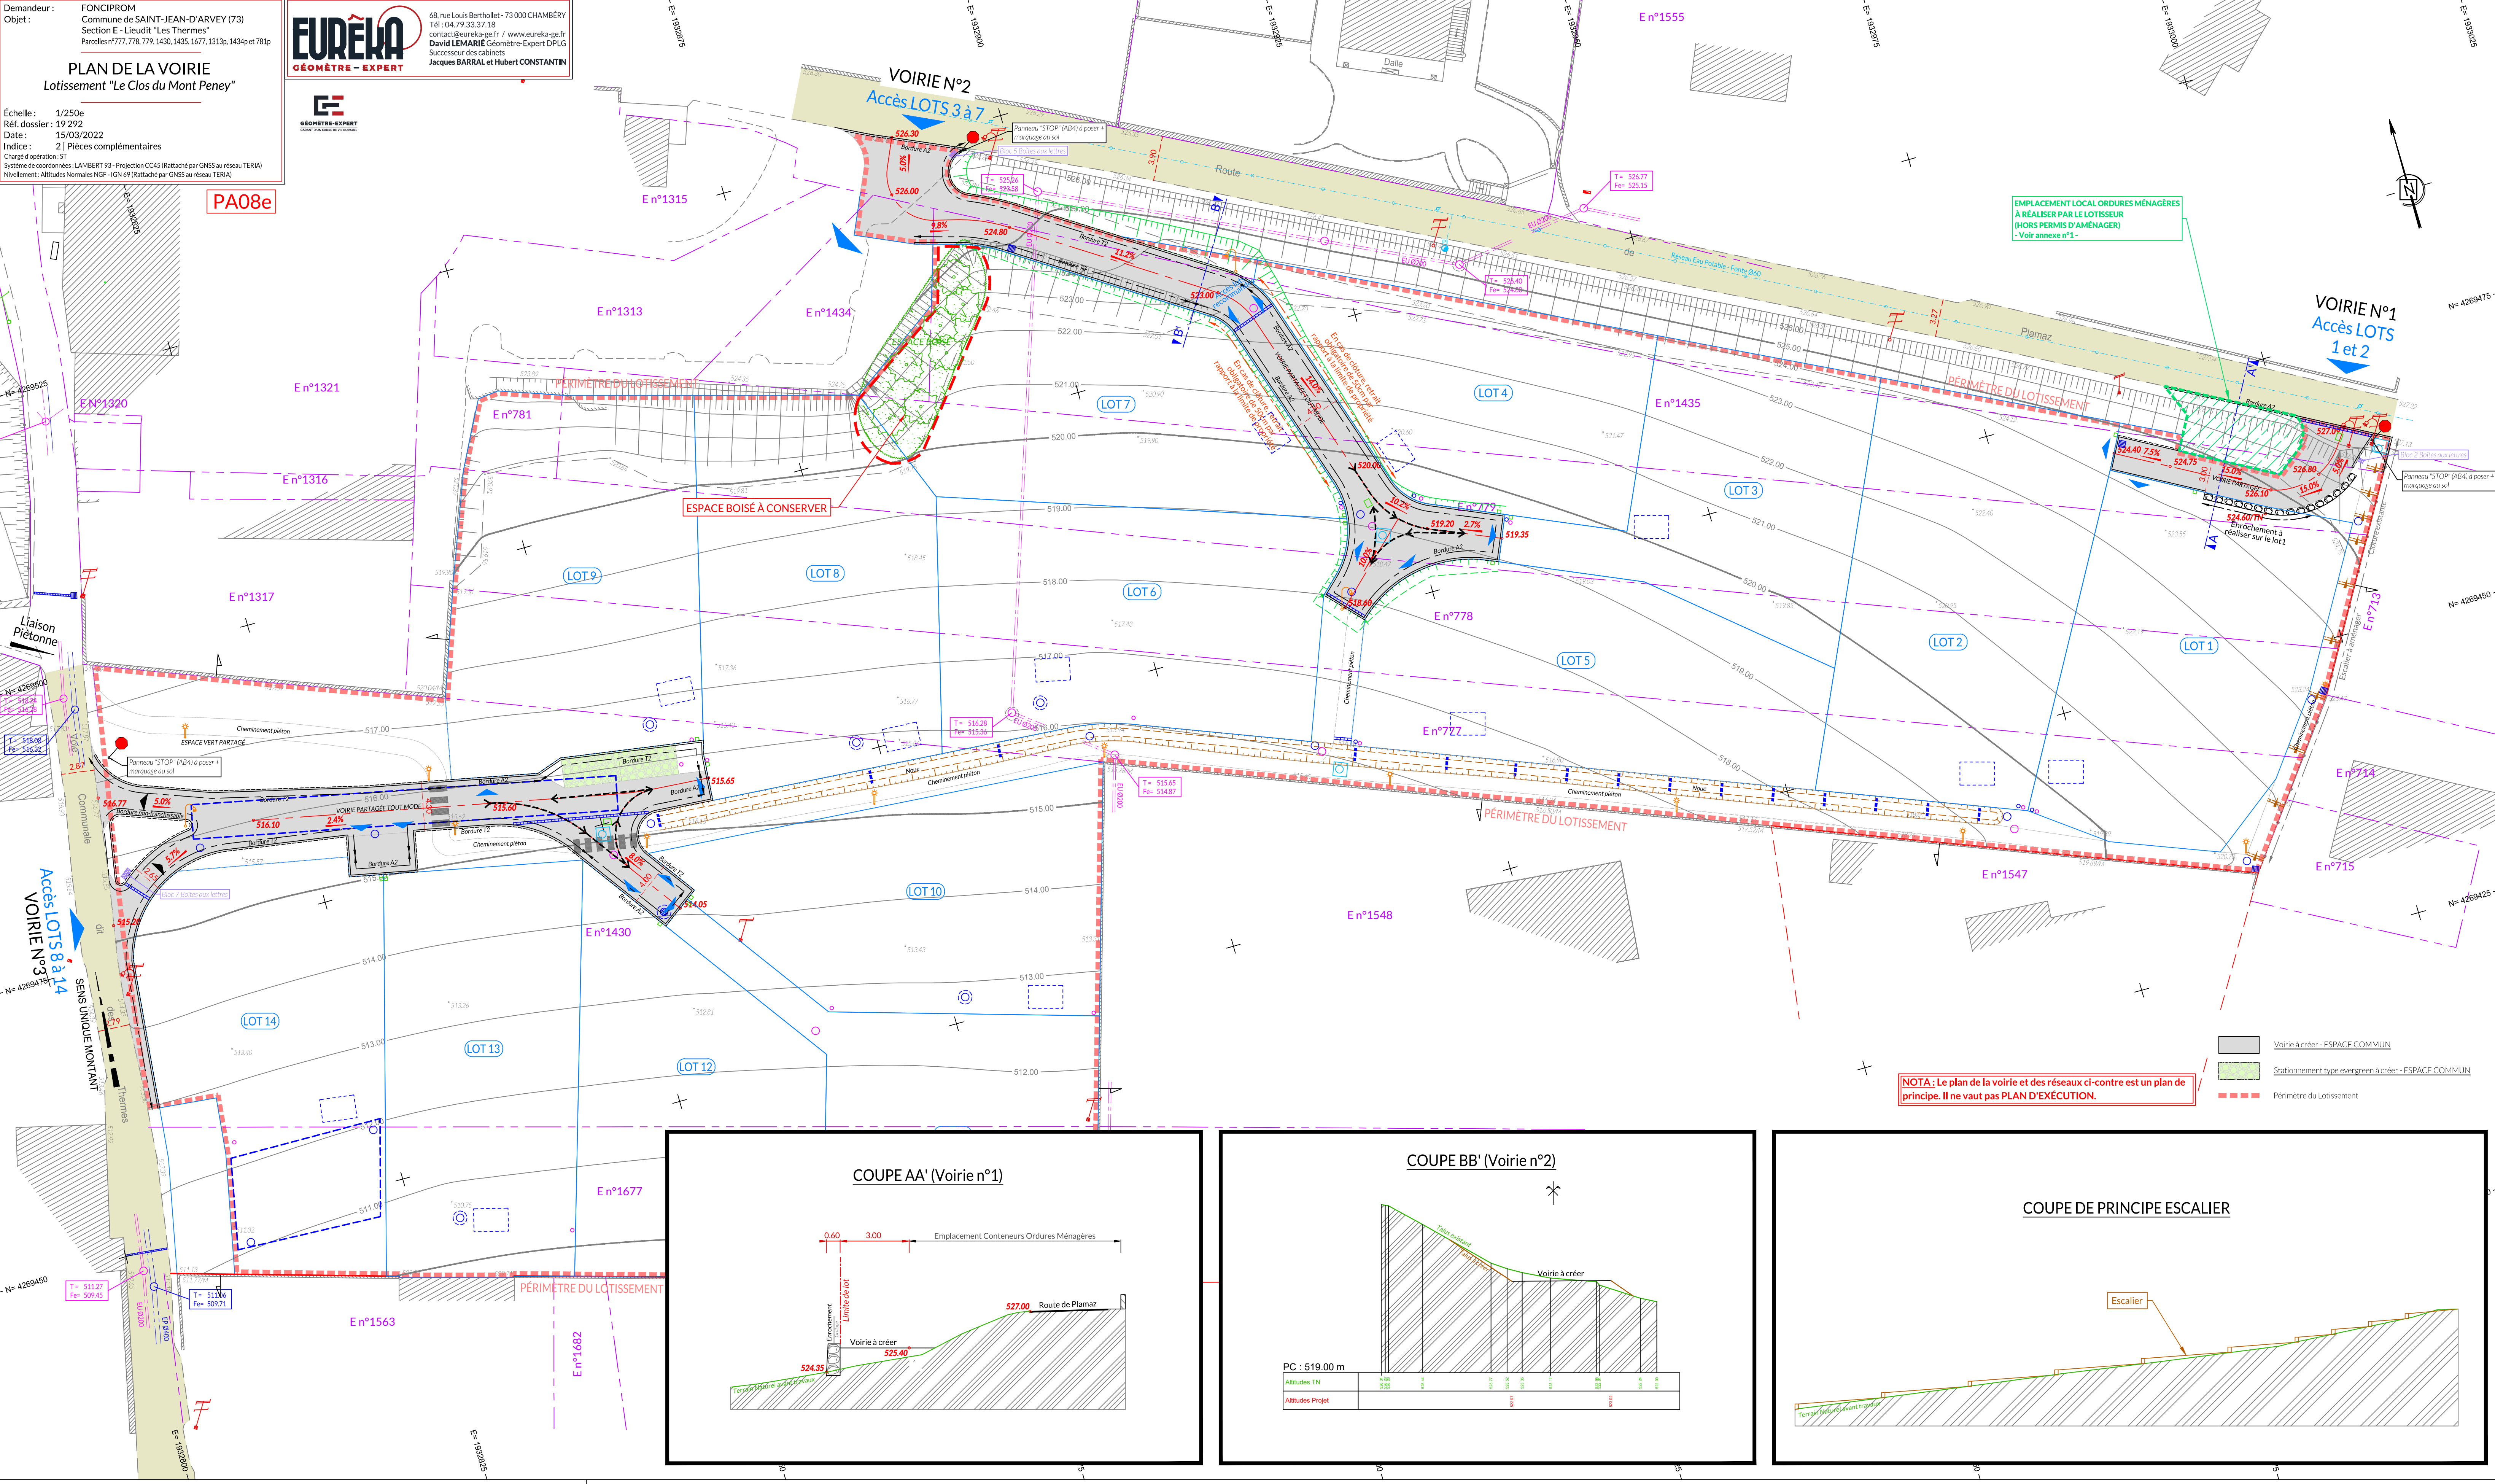

NOTA : Le plan de la voirie et des réseaux ci-contre est un plan de principe. Il ne vaut pas PLAN D'EXECUTION.

- Voirie à créer - ESPACE COMMUN
- Stationnement type evergreen à créer - ESPACE COMMUN
- Périmètre du Lotissement