



Nota : Les systèmes planimétrique et altimétrique ont été géoréférencés par le réseau TERIA, non rattachés sur un RN.

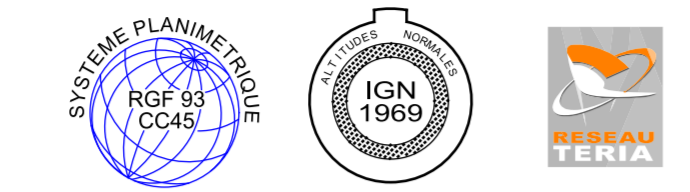

LEGENDE DES RESEAUX

SOUTERRAINS		AERIENS	
	EAU POTABLE		EDF BASSE TENSION
	EAU USEE		TELEPHONE
	EAU PLUVIALE		

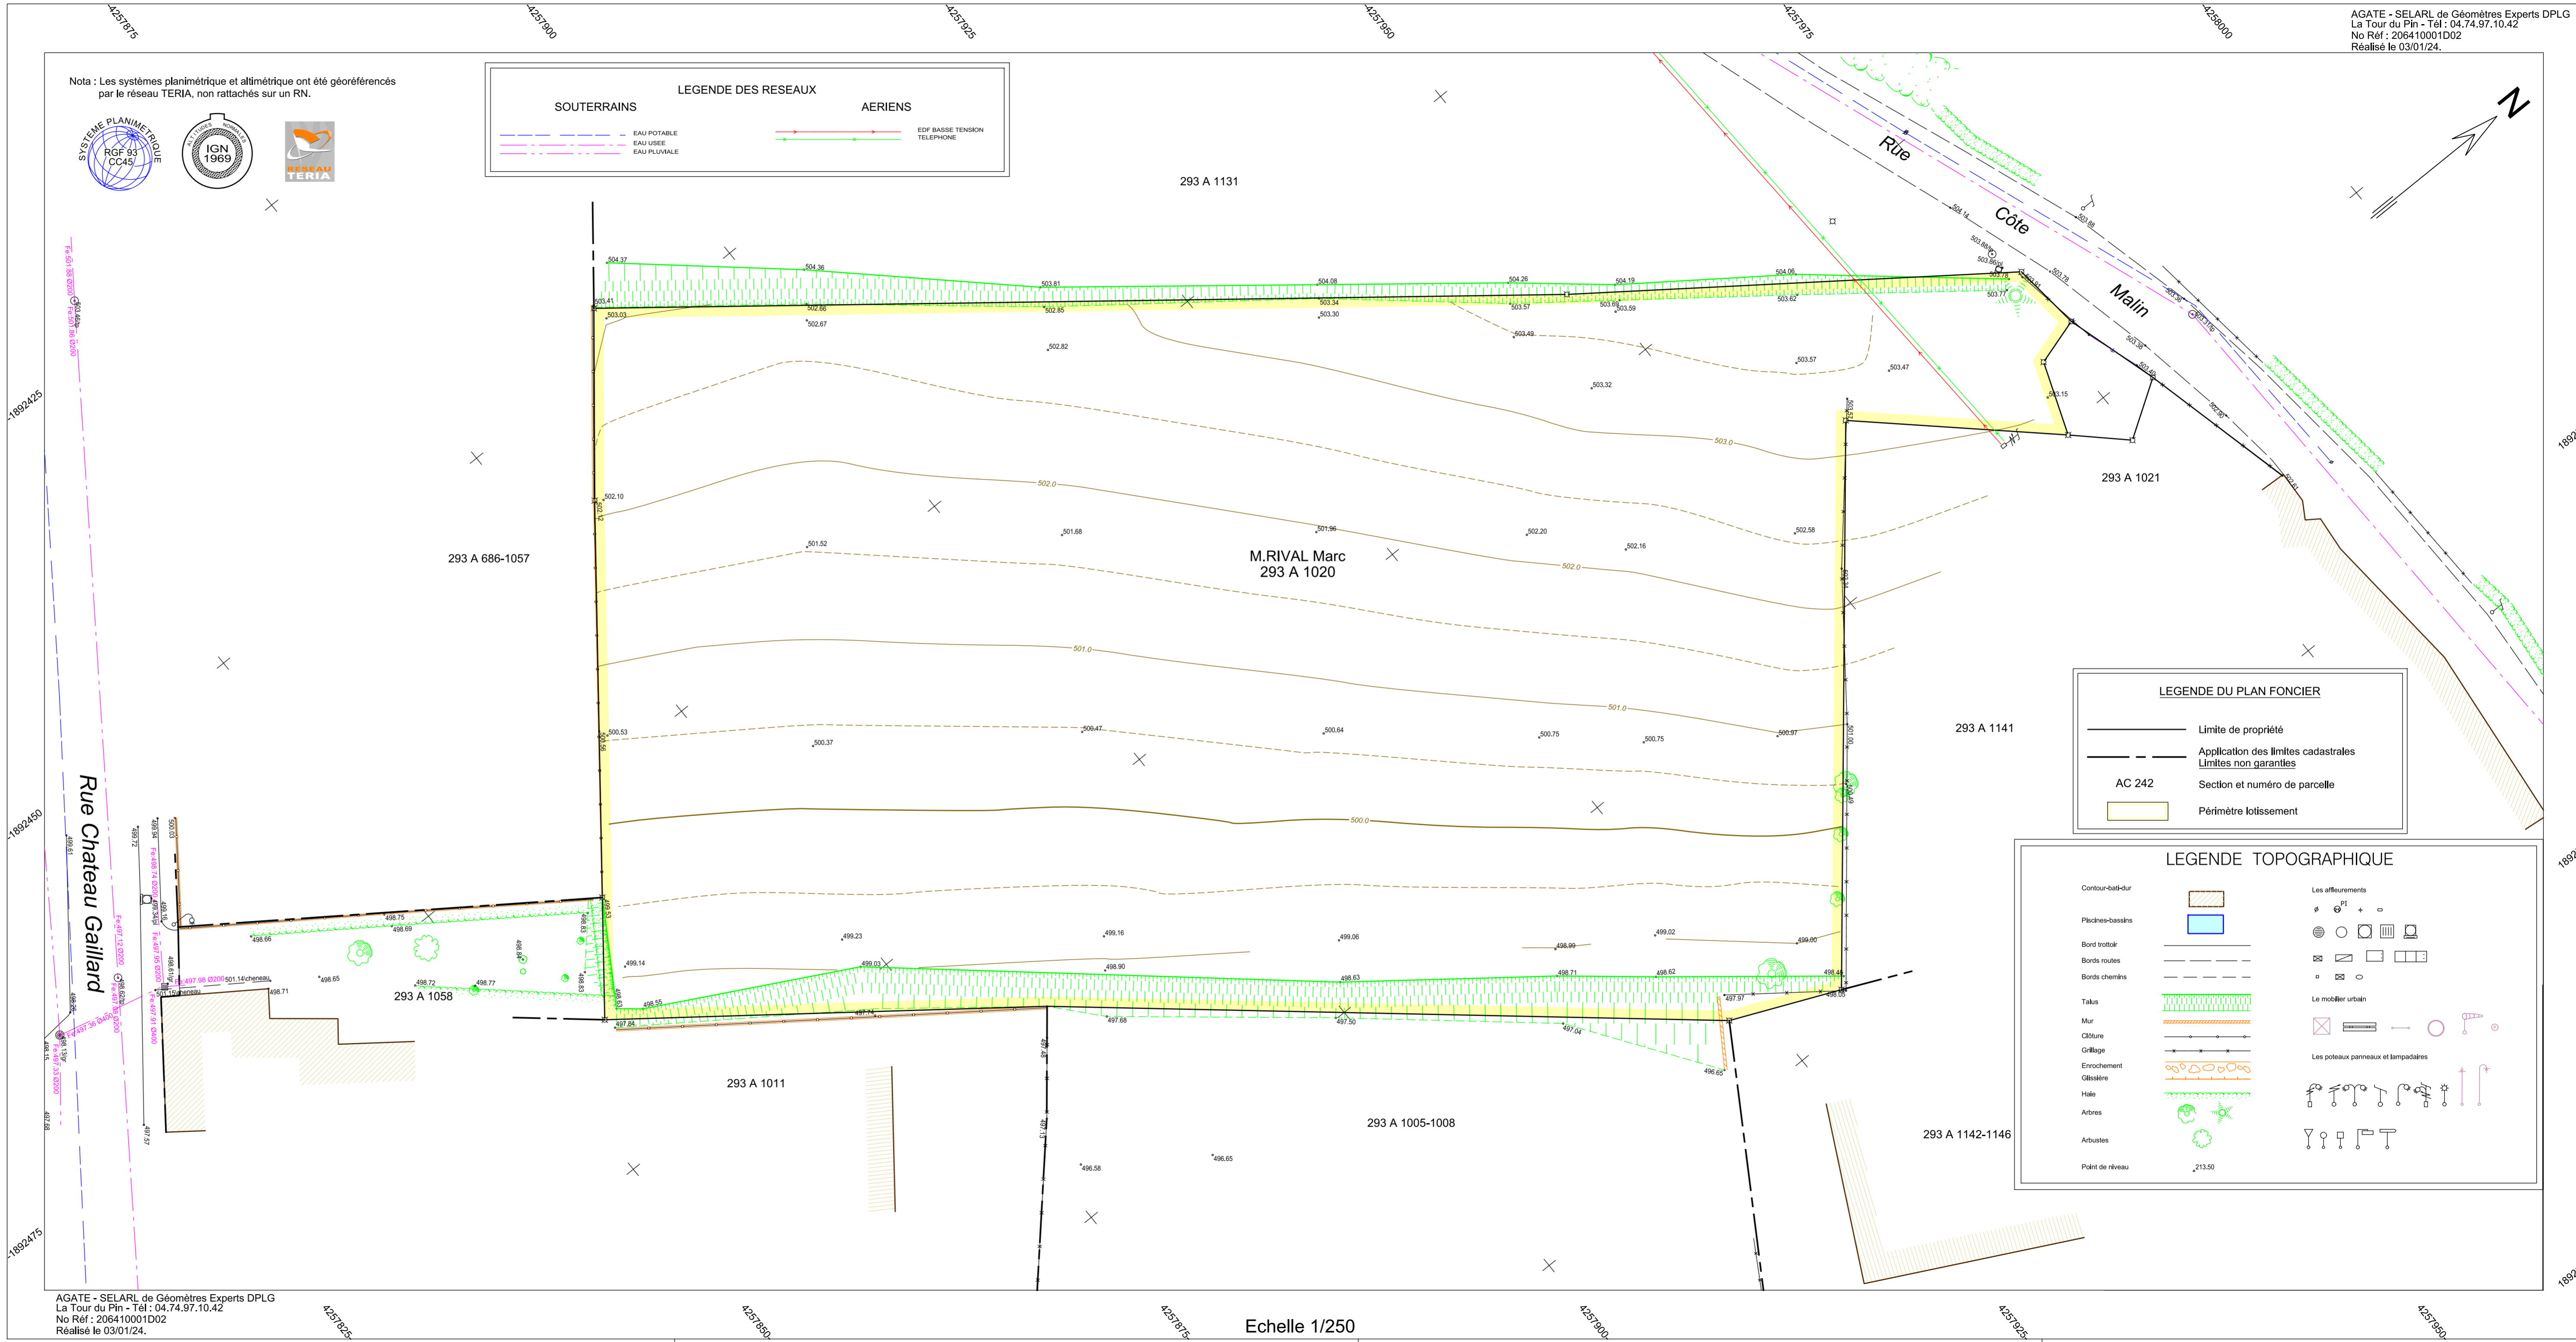

LEGENDE DU PLAN FONCIER

	Limite de propriété
	Application des limites cadastrales
	Limites non garanties
	Section et numéro de parcelle
	Périmètre lotissement

LEGENDE TOPOGRAPHIQUE

	Contour-hachuré		Les affaissements
	Piscines-bassins		Bord trottoir
	Bord routes		Bord chemins
	Talus		Le mobilier urbain
	Mur		Les poteaux panneaux et lampadaires
	Clôture		
	Grillage		
	Enrochement		
	Haie		
	Arbres		
	Arbustes		
	Point de niveau		



PA3

Commune de Val-de-Virieu (38)
 Route côte Malin
 Réf. cadastrales : 293 A 1020

PROPRIETE RIVAL Marc
 Projet FONCIPROM

Lotissement "L'orée du village"
 Plan topographique



DATE	ORDRE	INDICE	NATURE DES TRAVAUX	DESSIN	RESPONSABLE
03/01/24	FONCIPROM	A	Etablissement du plan	D.B.	B.GRANJON

Immeuble "Le Miron"
 70, rue Pierre Vincendon
 38110 La Tour du Pin
 Tél : 04 74 97 10 42
 latourdopin@agate-ge.fr

Siège social
 20, rue Paul Halbronner
 38100 Grenoble
 Tél : 04 76 40 17 84
 contact@agate-ge.fr

Echelle : 1/250

Numéro de dossier
 206410001D02

Echelle 1/250