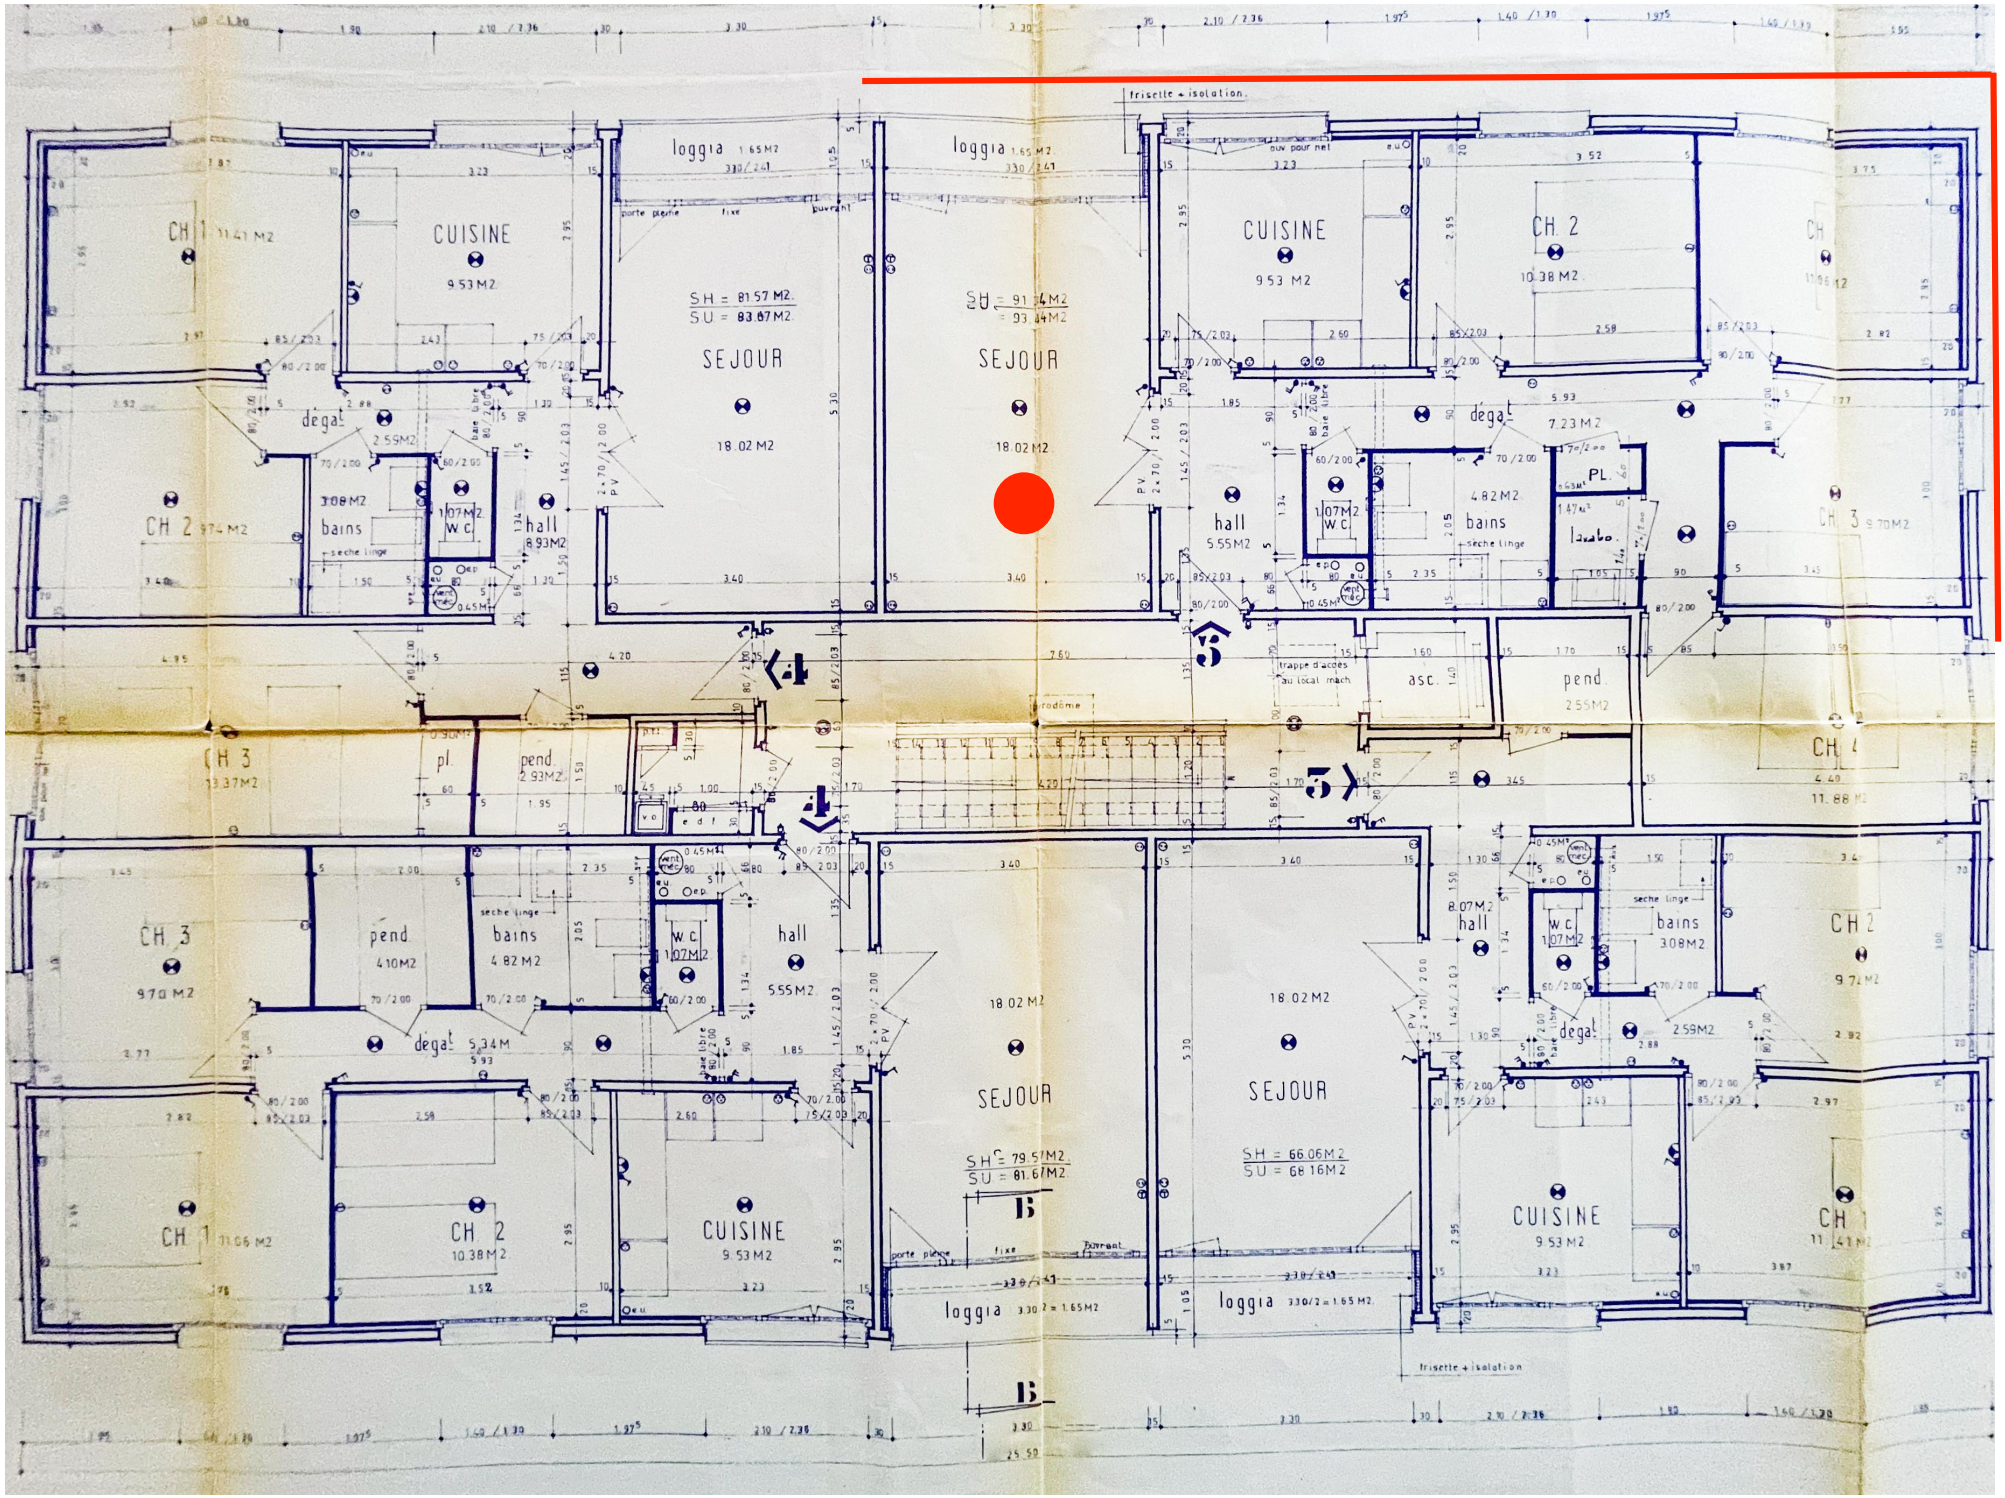
CH 1 11.41 M2
CUISINE 9.53 M2
loggia 1.65 M2
SH = 81.57 M2
SU = 83.07 M2
SEJOUR 18.02 M2
SH = 91.34 M2
SU = 93.84 M2
SEJOUR 18.02 M2
CUISINE 9.53 M2
CH 2 10.38 M2
CH 1 11.41 M2
CH 2 9.74 M2
dégat 2.59 M2
bains 3.08 M2
W.C 1.07 M2
hall 8.93 M2
hall 5.55 M2
W.C 1.07 M2
bains 4.82 M2
dégat 7.23 M2
PL.
lavabo
CH 3 9.70 M2
CH 3 13.37 M2
pl.
pend. 2.93 M2
asc.
pend. 2.55 M2
CH 4 11.88 M2
CH 3 9.70 M2
pend. 4.10 M2
bains 4.82 M2
W.C 1.07 M2
hall 5.55 M2
dégat 5.34 M
CH 1 11.06 M2
CH 2 10.38 M2
CUISINE 9.53 M2
SEJOUR 18.02 M2
SH = 79.57 M2
SU = 81.67 M2
SEJOUR 18.02 M2
SH = 66.06 M2
SU = 68.16 M2
loggia 330/2 = 1.65 M2
loggia 330/2 = 1.65 M2
hall 8.07 M2
W.C 1.07 M2
bains 3.08 M2
CH 2 9.74 M2
dégat 2.59 M2
CUISINE 9.53 M2
CH 1 11.41 M2
frisette + isolation
B
B

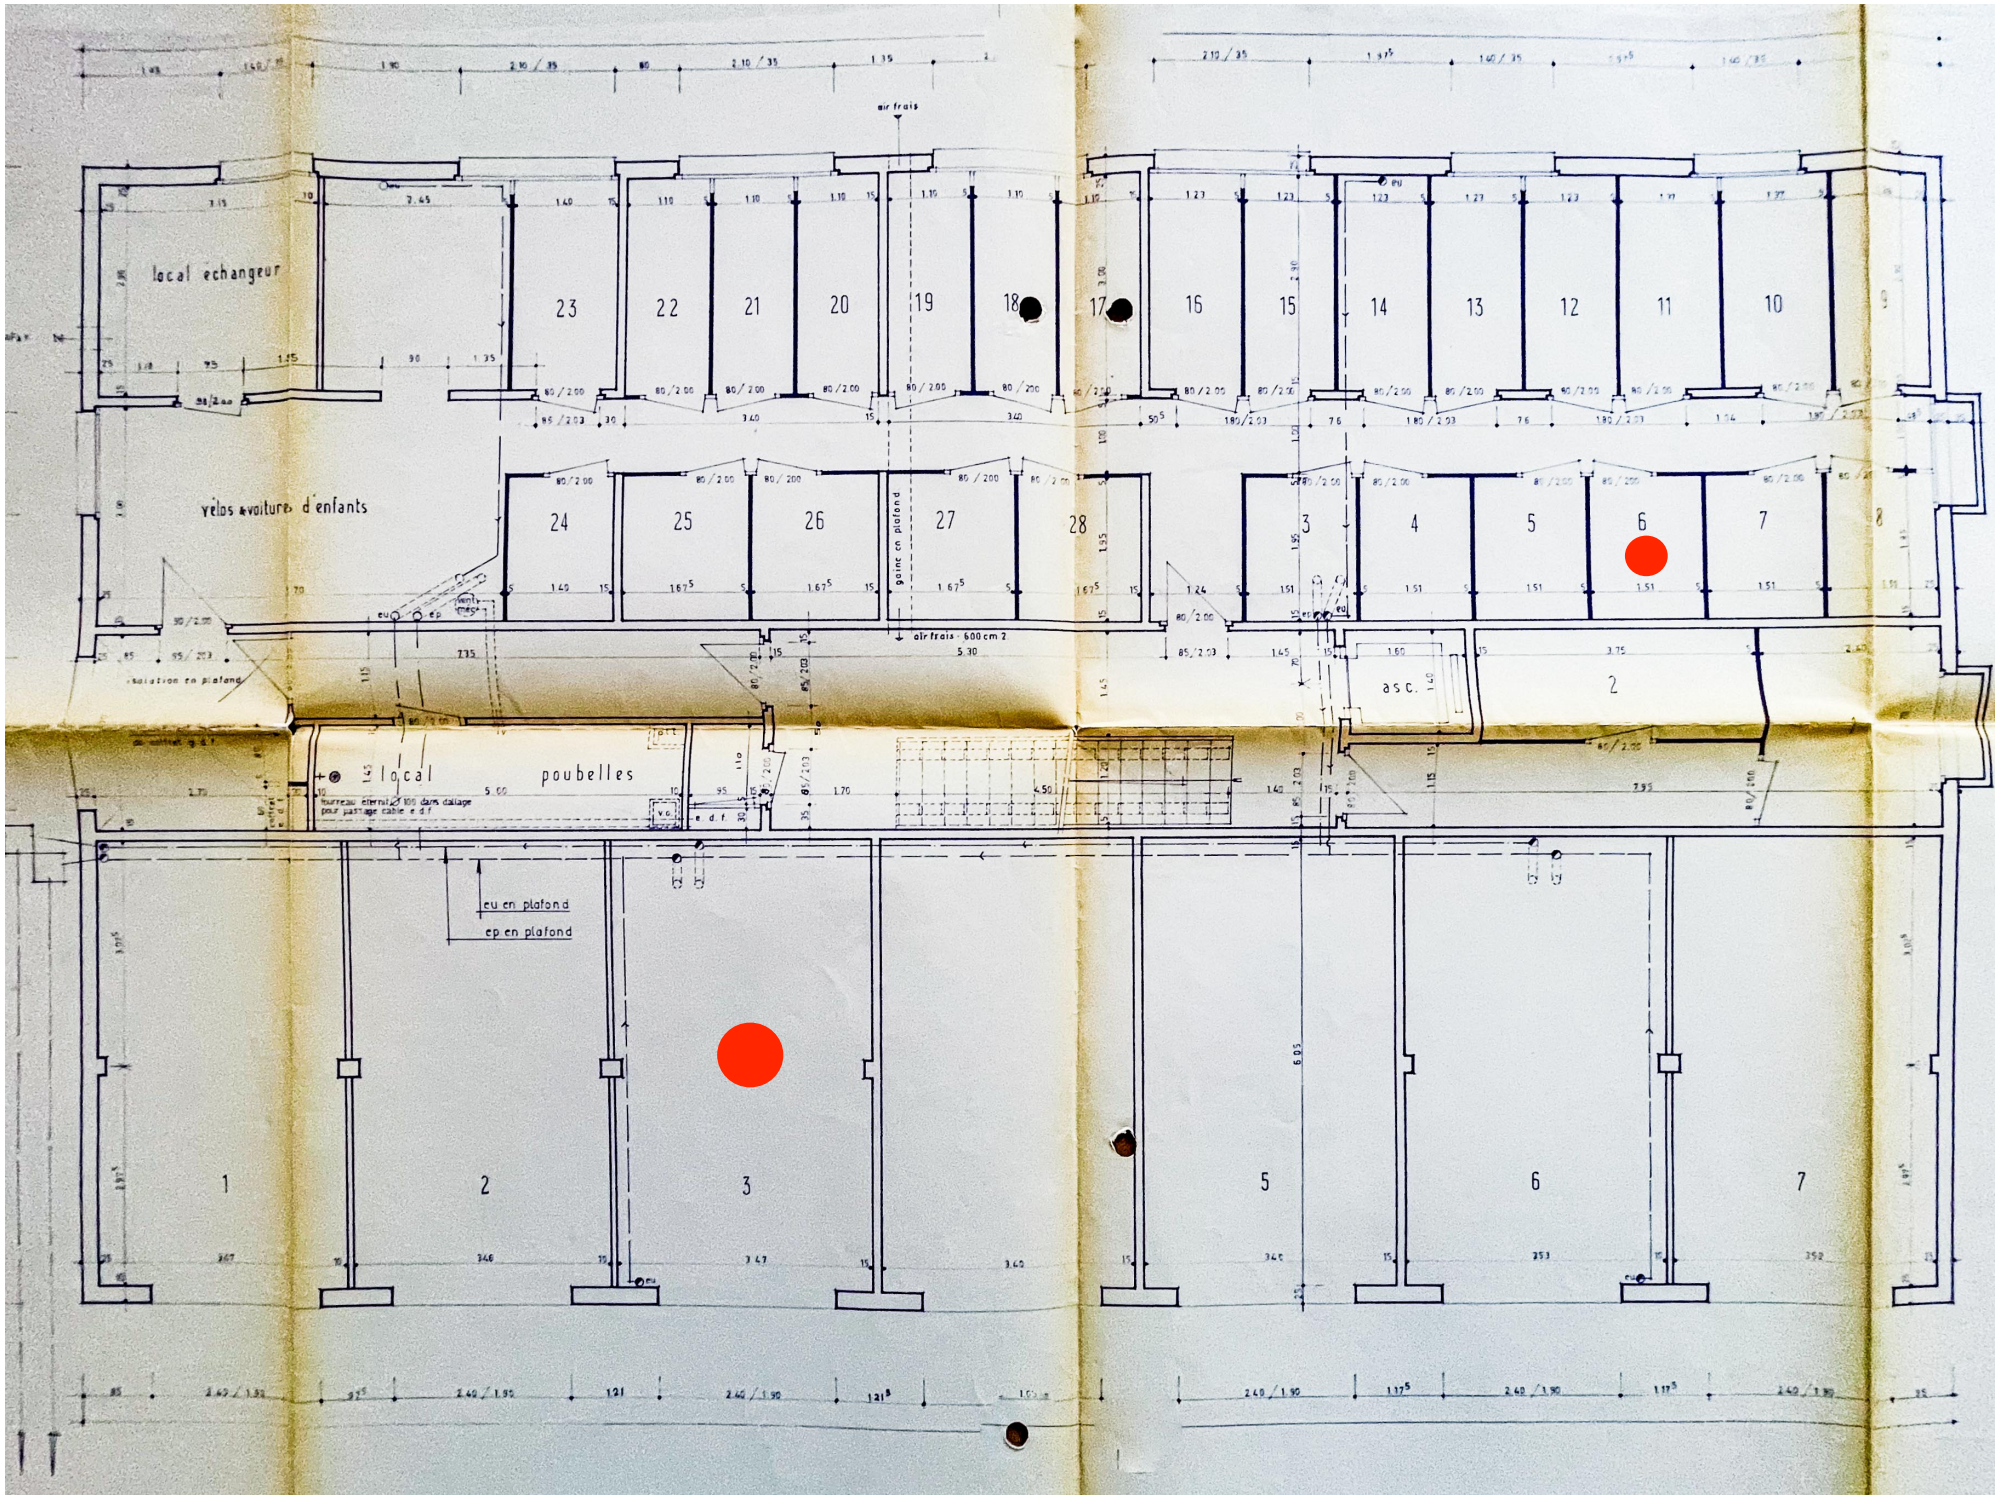
local echangeur
vélos & voitures d'enfants
air frais
gaine en plafond
air frais - 600 cm 2
isolation en plafond
local poubelles
tourreau éternit ⌀ 100 dans dallage pour passage cable e.d.f
e.d.f.
v.c.
asc.
eu en plafond
ep en plafond
eu
ep
23
22
21
20
19
18
17
16
15
14
13
12
11
10
24
25
26
27
28
3
4
5
6
7
2
1
2
3
5
6
7