Département :
ISERE

Commune :
BEAUCROISSANT

Section : AO
Feuille : 000 AO 01

Échelle d'origine : 1/2000
Échelle d'édition : 1/2000

Date d'édition : 15/01/2023
(fuseau horaire de Paris)

Coordonnées en projection : RGF93CC45
©2022 Direction Générale des Finances Publiques

DIRECTION GÉNÉRALE DES FINANCES PUBLIQUES

PLAN DE SITUATION

Le plan visualisé sur cet extrait est géré par le centre des impôts foncier suivant :
Grenoble Sud Isère
Pôle Topographique et de Gestion Cadastrale Centre des Finances Publiques 38047
38047 GRENOBLE CEDEX 2
tél. 04 76 39 38 76 -fax
ptgc.sud-isere@dgfip.finances.gouv.fr

Cet extrait de plan vous est délivré par :
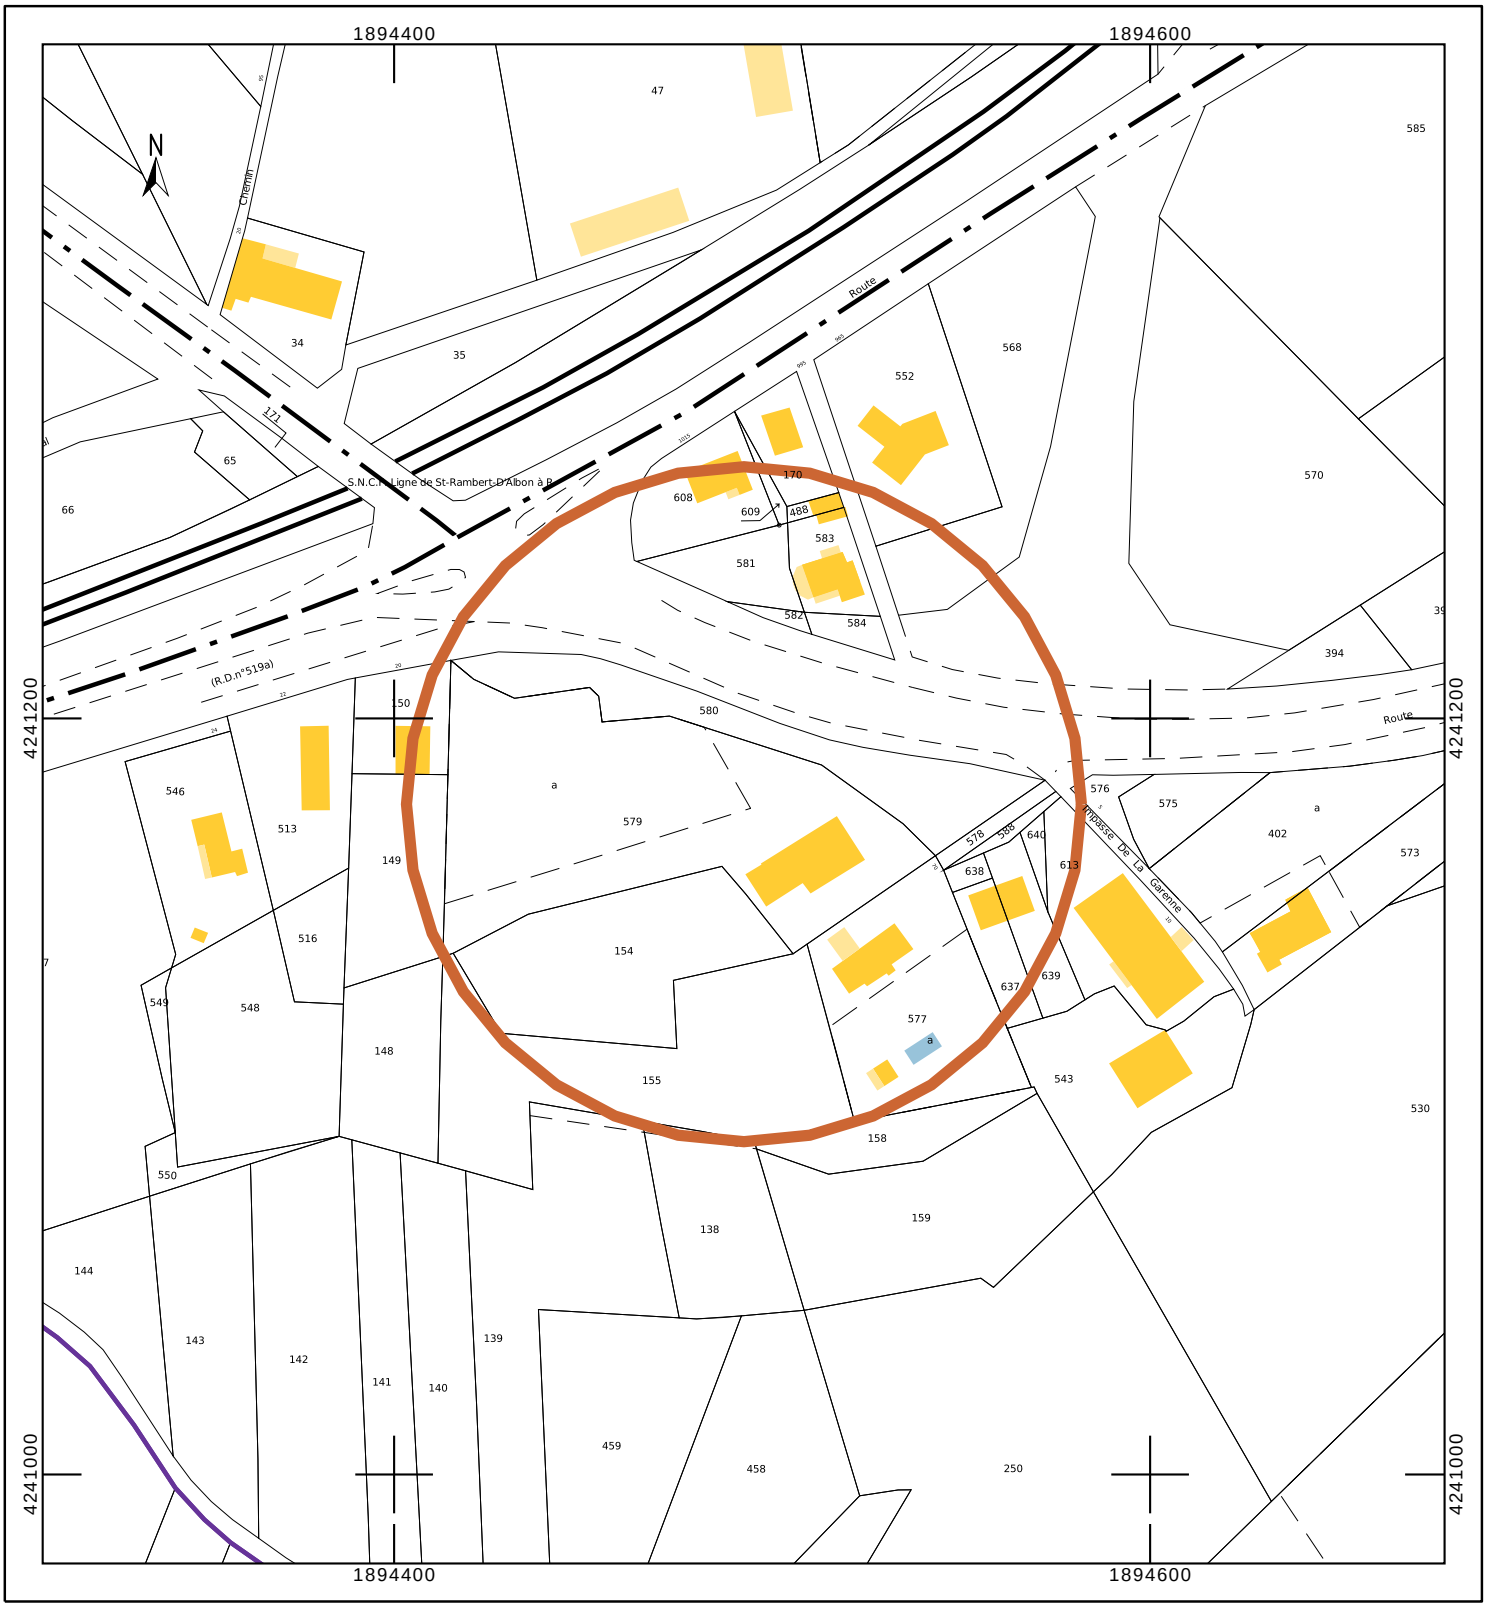
cadastre.gouv.fr