


Demandeur : FONCIPROM  
 Commune de SAINT-JEAN-D'ARVEY (73)  
 Section E - Lieudit "Les Thermes"  
 Parcelles n°777, 778, 779, 1430, 1435, 1677, 1313p, 1434p et 781p

Objet : PLAN DE COMPOSITION  
 Lotissement "Le Clos du Mont Peney"

Échelle : 1/250e  
 Réf. dossier : 19 292  
 Date : 15/03/2022  
 Indices : 31 Pièces complémentaires  
 Chargé d'opération : ST  
 Système de coordonnées : LAMBERT 93 - Projection CC45 (Rattaché par GNSS au réseau TERIA)  
 Nivellement : Altitudes Normales NGF - IGN 69 (Rattaché par GNSS au réseau TERIA)

**EUREKA**  
 GÉOMÈTRE - EXPERT

68, rue Louis Berthollet - 73000 CHAMBERY  
 Tél : 04 79 33 37 18  
 contact@eureka-ge.fr / www.eureka-ge.fr  
 David LEMARIE Géomètre-Expert DPLG  
 Successeur des cabinets  
 Jacques BARRAL et Hubert CONSTANTIN

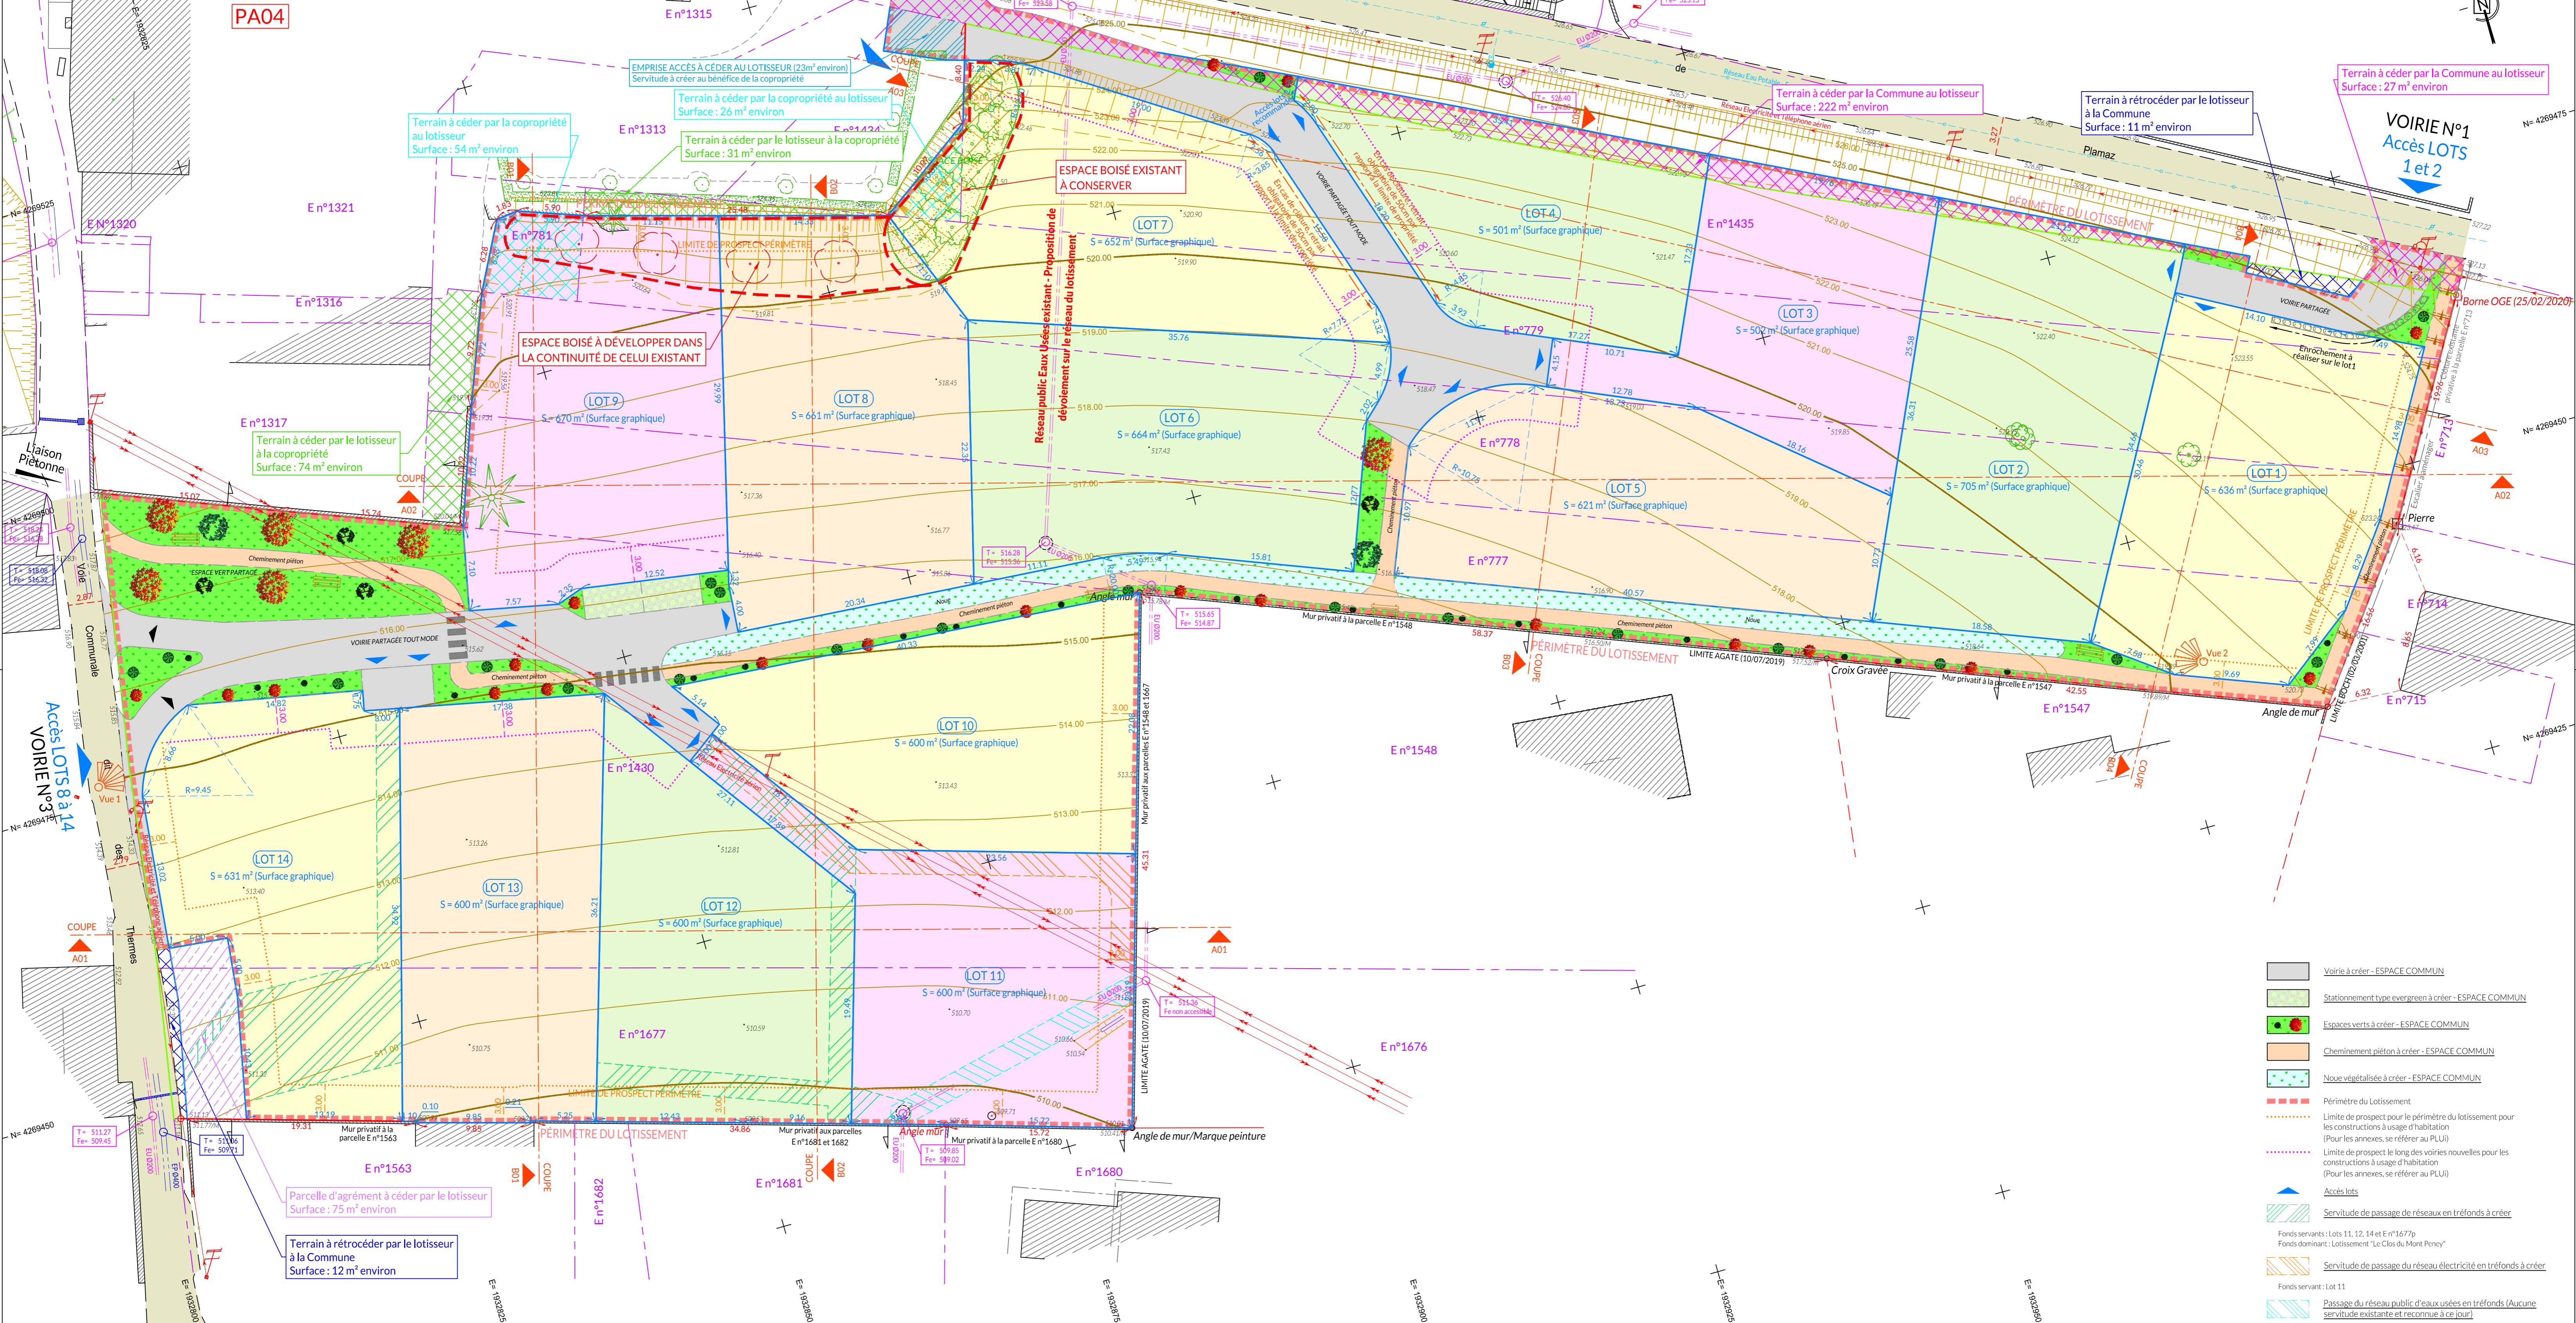

- Voirie à créer - ESPACE COMMUN
- Stationnement type evergreen à créer - ESPACE COMMUN
- Espaces verts à créer - ESPACE COMMUN
- Cheminement piéton à créer - ESPACE COMMUN
- Nœud végétalisée à créer - ESPACE COMMUN
- Périmètre du Lotissement
- Limite de prospect pour le périmètre du lotissement pour les constructions à usage d'habitation (Pour les annexes, se référer au PLU)
- Limite de prospect le long des voiries nouvelles pour les constructions à usage d'habitation (Pour les annexes, se référer au PLU)
- Accès lots
- Servitude de passage de réseaux en tréfonds à créer
- Fonds servants : Lots 11, 12, 14 et E n°1677p  
Fonds dominant : Lotissement "Le Clos du Mont Peney"
- Servitude de passage du réseau électricité en tréfonds à créer
- Fonds servant : Lot 11
- Passage du réseau public d'eaux usées en tréfonds (Aucune servitude existante et reconnue à ce jour)